

B E G R Ü N D U N G

zur 2. Änderung des Bebauungsplanes "Geltendorf - Eichenfeld" der Gemeinde Geltendorf vom 11.09.1986.

Die Änderung des genehmigten Bebauungsplanes "Geltendorf - Eichenfeld" wird im vereinfachten Verfahren nach § 13 BBauG durchgeführt, da durch die Änderung die Grundzüge der Planung nicht berührt werden.

Entwurfsverfasser: Gemeinde Geltendorf

Umfang der Änderung


Verschiebung der Baugrenzen auf dem Grundstück Fl.Nr. 1356/12 um 0,5 m nach Osten.


Zweck der Änderung

Die Änderung ist notwendig, um eine Staffelung der Doppelhaushälften Nebel (1356/12) und Nigl (1356/13) zu erhalten.


Geltendorf, den 16.09.1986
Gemeinde Geltendorf


Reiser
1. Bürgermeister

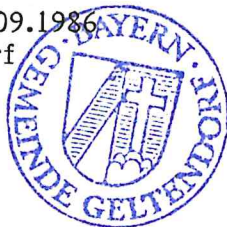

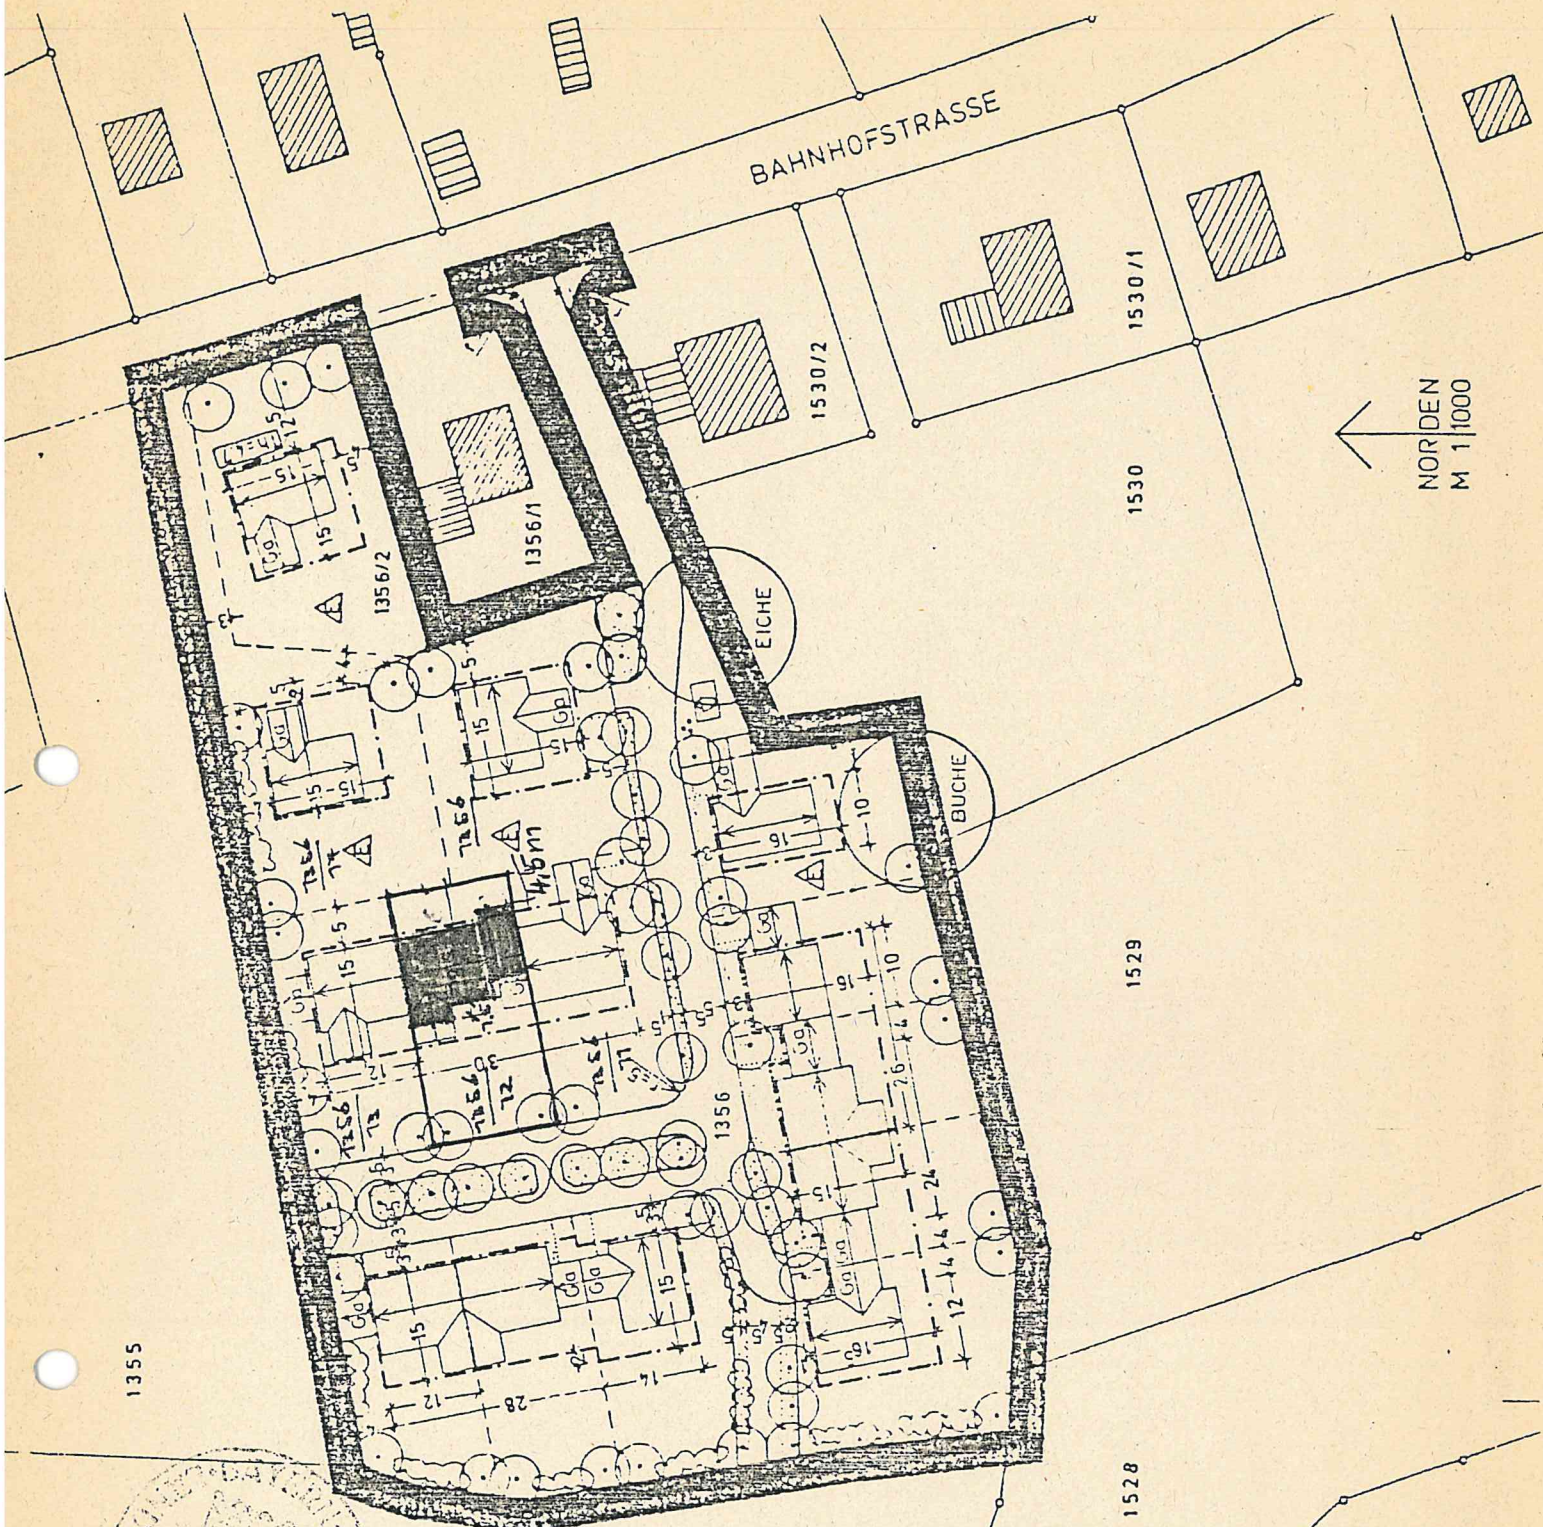

Genehmigt nach Maßgabe des Bescheides vom 16.07.86 Nr. NO 373 12.86

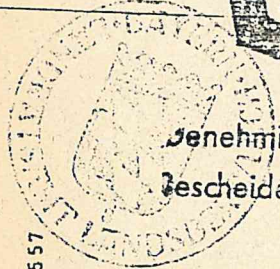

Bauaufsichtlich geprüft
Landsberg, den 1.0. JULI 1986

Hausbau
i. A. Kraus

Ernst Lachmann
Wisl Löw

Fassung vom
28.08.1986

VORTRAGEN:
Hard + Martens
BEL
München. 58
35 Gellen dorf