

Gemeinde: **GELTENDORF, Lkr. Landsberg/Lech**


Bebauungsplan: Vereinfachte Änderung des Bebauungsplans
NEUENSTRASSE I nach § 13 Baugesetzbuch

Planfertiger: **PLANUNGSVERBAND AUSSERER WIRTSCHAFTSRAUM MÜNCHEN**
Körperschaft des öffentlichen Rechts
Geschäftsstelle - Uhlandstraße 5, 8000 München 2
Az.: 610-41/2-24a Bearb.: Gd/Mpn

Plandatum: 15.04.1992

Die Gemeinde
erläßt aufgrund §§ 1 bis 4 sowie § 8 ff. Baugesetzbuch -BauB-,
Art. 91 Bayerische Bauordnung -BayBO- und Art. 23 Gemeindeordnung
für den Freistaat Bayern -60- diesen Bebauungsplan als

S a t z u n g .

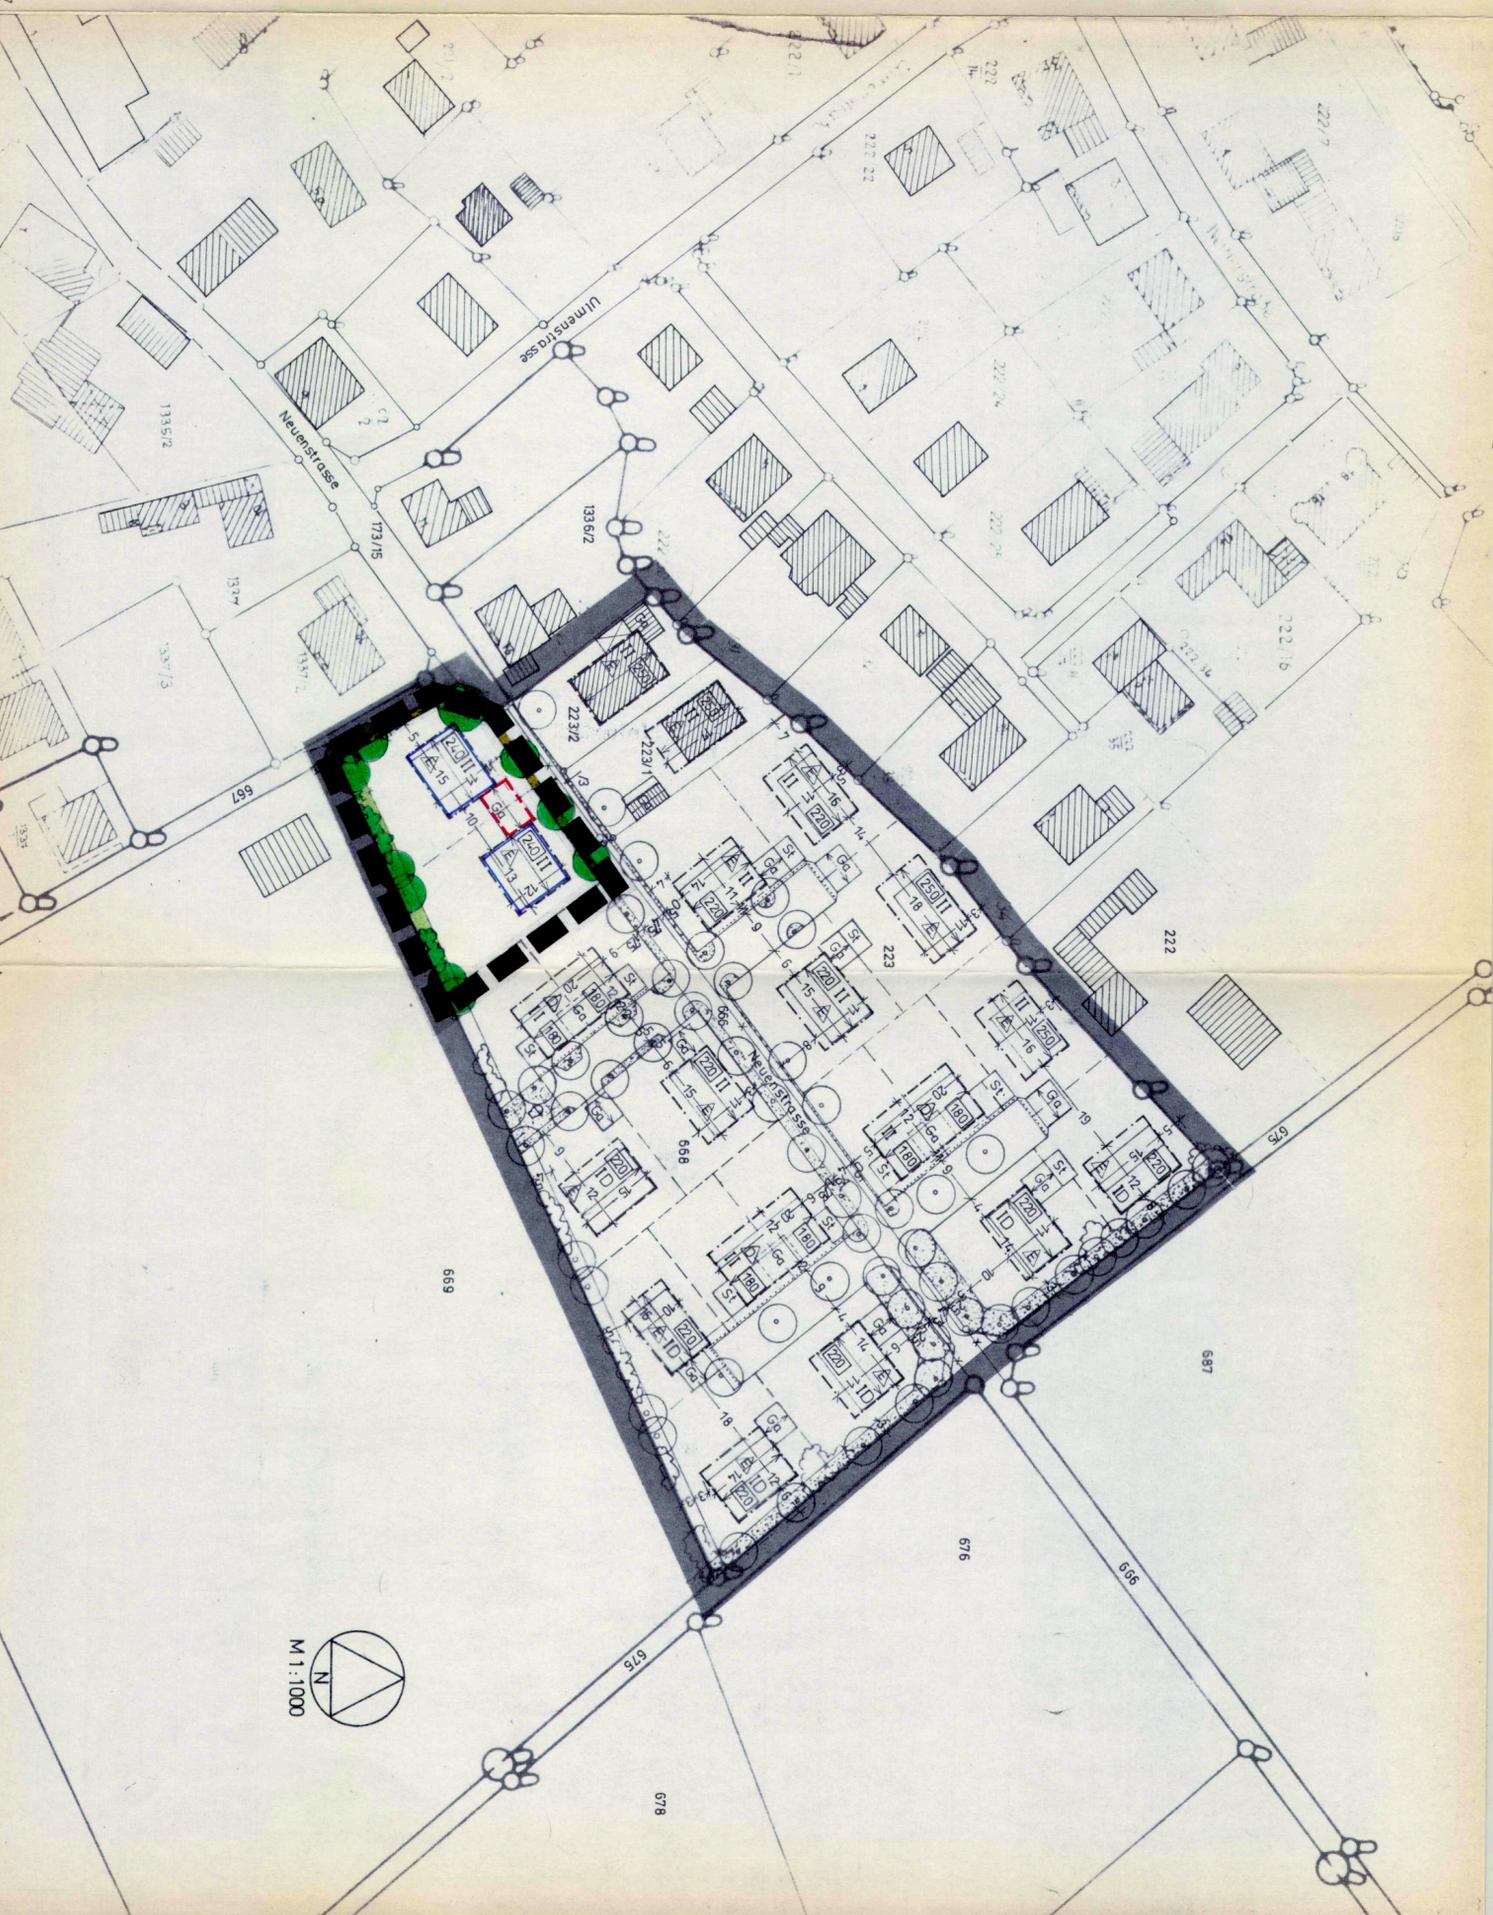

A+B) ERGÄNZUNGEN ZU DEN FESTSETZUNGEN UND HIMMELSEN

a) Geltungsbereich der vereinfachten Änderung

b) Die im Bebauungsplan für das Gebiet "Neuenstrasse I" in der Fassung vom 09.02.89 enthaltenen Festsetzungen und Hinweise gelten entsprechend auch für diesen Änderungsplan.

c) VERFAHRENSVERMERKE

a) Der Bebauungsplanänderung stimmen als Eigentümer des von der Änderung betroffenen Grundstücks und der benachbarten Grundstücke zu für:

Fl.Nr.	Unterschrift	Datum	es verweigern ihre Zustimmung
669	<i>Barthelme</i>	21.08.1992	
668a u. 668b	<i>Barthelme</i>	21.08.1992	

Die Übereinstimmung der Unterschriften mit den Eigentümern der angegebenen Grundstücke wird bestätigt:
Barthelme
Geltendorf, den 21.08.1992.
(A. Bürgermeister)

b) Der Beschluß zur Aufstellung der Bebauungsplan-Änderung wurde vom Gemeinderat *Geltendorf* am 21.08.1992 gefaßt (§ 2 Abs. 1 Satz 1 BauGB).

I.W. Geltendorf den 21.08.1992
Barthelme
(A. Bürgermeister)

c) Den GdB der Bebauungsplan-Änderung betroffenen Grundstückseigentümern und Trägern öffentlicher Belange wurde vom 09.08.1992 bis 10.09.1992 Gelegenheit zur Stellungnahme über den Planentwurf in der Fassung vom 25.04.1992 gegeben (§ 13 Abs. 1 Satz 1 und 2 BauGB).

I.W. Geltendorf den 21.08.1992
Barthelme
(A. Bürgermeister)

d) Die Beteiligten haben der Bebauungsplan-Änderung nicht widersprochen; somit bedarf es nicht der Genehmigung bzw. Anzeige nach § 11 BauGB (§ 13 Abs. 1 Satz 3 BauGB).

I.W. Geltendorf den 21.08.1992
Barthelme
(A. Bürgermeister)

e) Der Satzungsbeschluß zur Bebauungsplan-Änderung in der Fassung vom 25.04.1992 wurde vom Gemeinderat *Geltendorf* am 21.08.1992 gefaßt (§ 10 BauGB) und am 21.08.1992 ortsblich bekanntgemacht; dabei wurde auf die Rechtsfolgen der §§ 44 und 215 BauGB sowie auf die Einsehbarkeit der Bebauungsplan-Änderung hingewiesen. Mit der Bekanntmachung trat die Bebauungsplan-Änderung in der Fassung vom 25.04.1992 in Kraft (§ 12 Satz 5 BauGB).

I.W. Geltendorf den 21.08.1992
Barthelme
(A. Bürgermeister)