

Gemeinde: **GELTENDORF, Lkr. Landsberg/Lech**

Bebauungsplan: Vereinfachte Änderung des Bebauungsplans
Kohlstatt



Planfertiger: PLANUNGSVERBAND AUSSERER WIRTSCHAFTSRAUM MÜNCHEN
Körperschaft des öffentlichen Rechts
Geschäftsstelle - Uhlandstraße 5, 8000 München 2
Az.: 610-41/2-25a
Bearb.: Ga/He/Le

Plandatum: 26. 10. 1989
16. 11. 1989
9. 01. 1990
2. 05. 1990
11. 09. 1990
17. 07. 1991

Die Gemeinde Geltendorf
erläßt aufgrund §§ 1 bis 4 sowie § 8 ff. Baugesetzbuch -BauGB-,
Art. 91 Bayerische Bauordnung -BayBO- und Art. 23 Gemeindeordnung
für den Freistaat Bayern -GO- diesen Bebauungsplan als

S a t z u n g .

L T E N D O R F

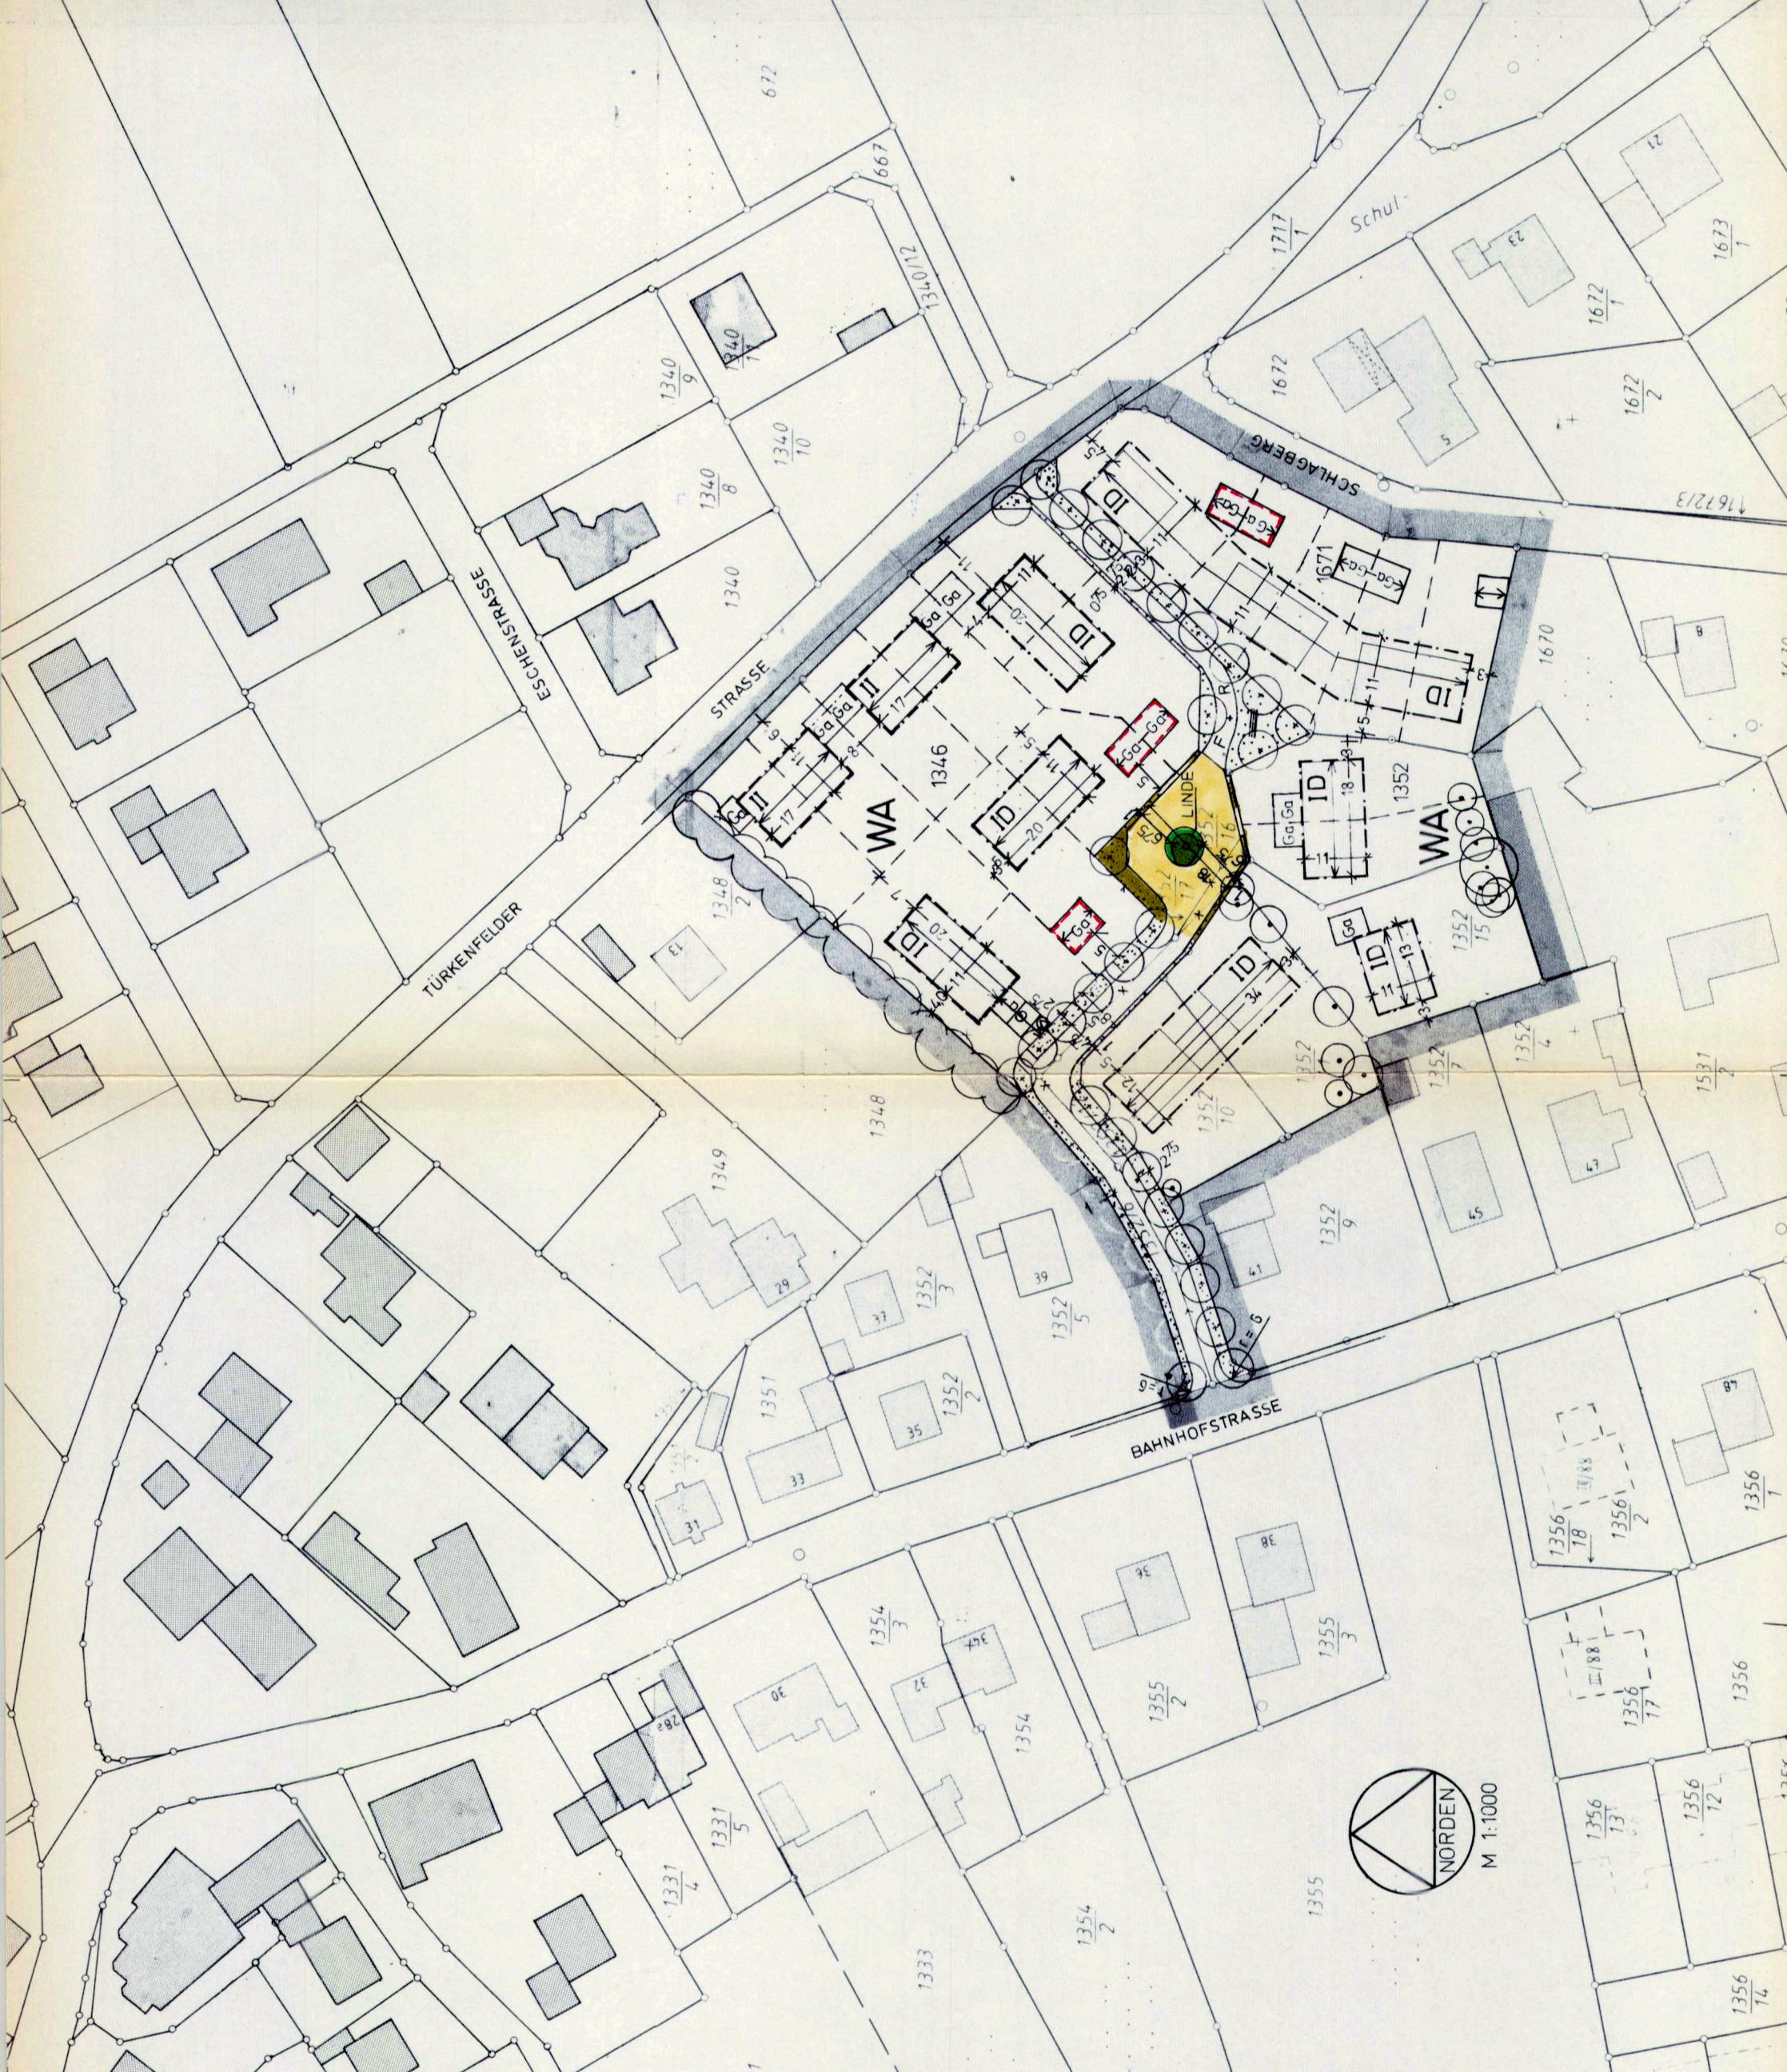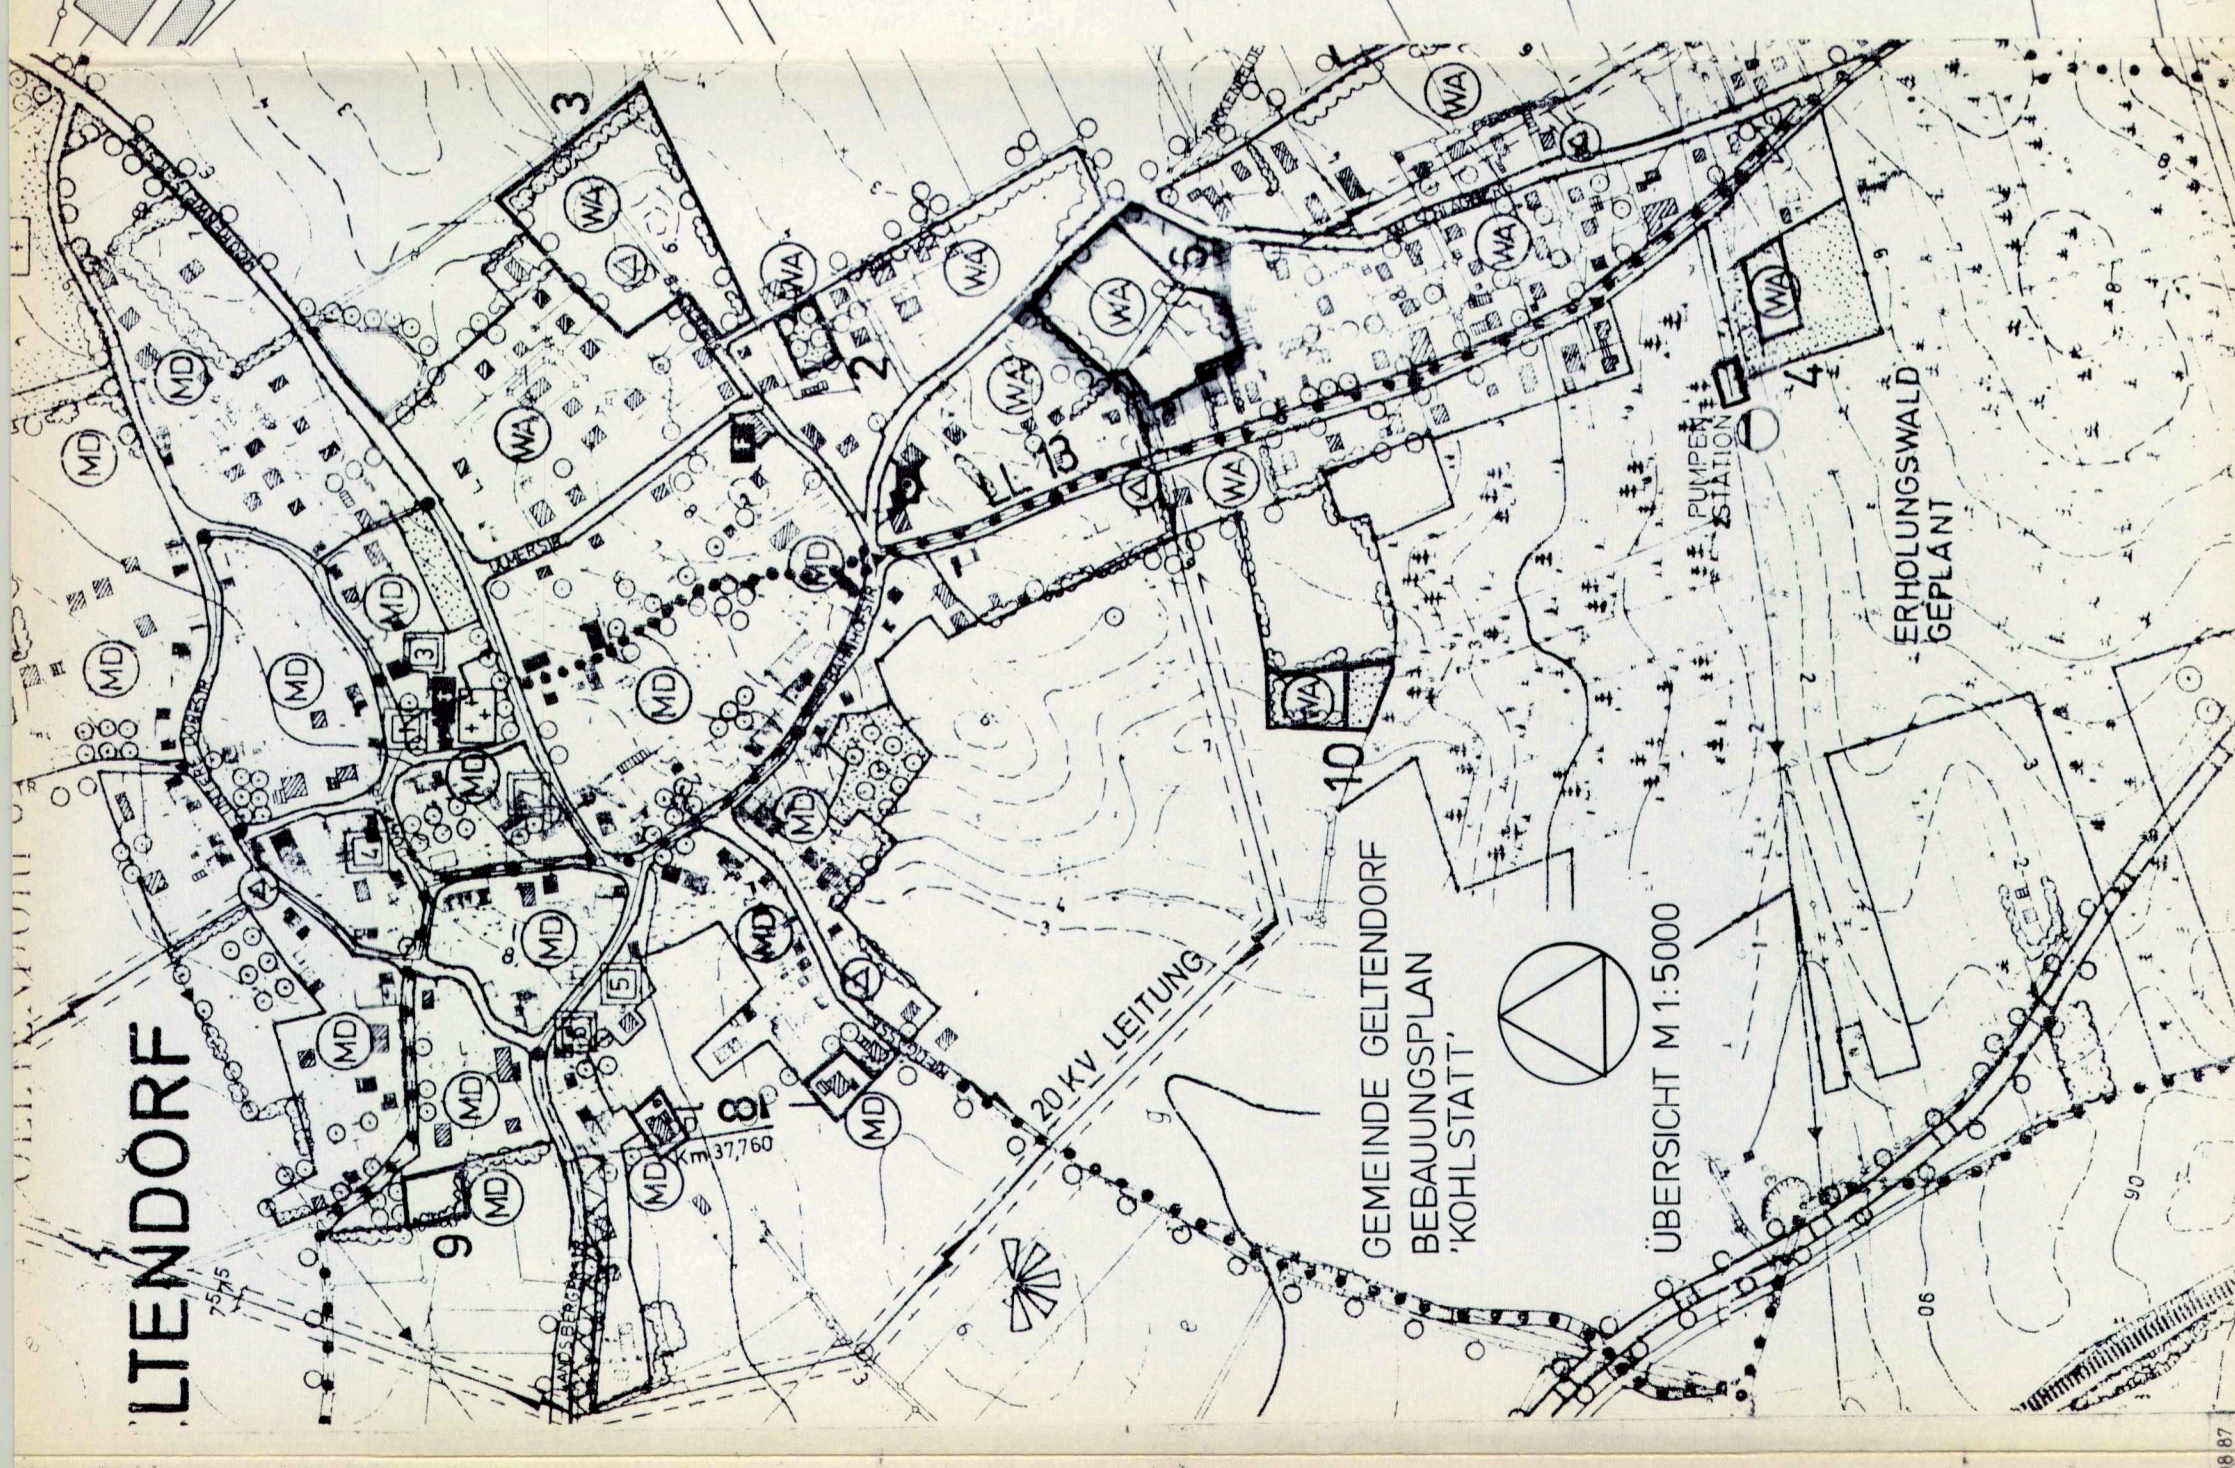

A) FESTSETZUNGEN

a) Geltungsbereich der vereinfachten Änderung
Kohlstatt 1, d. F. v. 11. 09. 1990

b) Die im Bebauungsplan Kohlstatt enthaltenen Festsetzungen gelten entsprechend für diese Bebauungsplan-Änderung.

B) HINWEISE

Die im Bebauungsplan Kohlstatt enthaltenen Hinweise gelten entsprechend für diese Bebauungsplan-Änderung.

C) VERFAHRENSVERMERKE

a) Der Beschluß der Bebauungsplan-Änderung wurde vom Gemeinderat am 20. 06. 91 gefaßt (§ 2 Abs. 1 Satz 1 BauGB)
Geltendorf, den 14. 05. 92
Reiser (1. Bürgermeister)

b) Der Satzungsbeschluß zur Bebauungsplan-Änderung in der Fassung vom 11. 09. 1990 wurde vom Gemeinderat (Beschluß Nr. ...) am ... gefaßt.
Geltendorf, den 14. 05. 92
Reiser (1. Bürgermeister)

Verfahrensvermerke

1. Der Beschluß zur Aufstellung der Bebauungsplan-Änderung wurde vom Gemeinderat am 20. 06. 91 gefaßt (§ 2 Abs. 1 Satz 1 BauGB).
Geltendorf, den 14. 05. 92
Reiser (1. Bürgermeister)

2. Den von der Bebauungsplan-Änderung betroffenen Grundstückseigentümern und Trägern öffentlicher Belange wurde vom 08. 08. 91 bis 01. 09. 91 Gelegenheit zur Stellungnahme über den Planentwurf in der Fassung vom 11. 09. 91 gegeben (§ 13 Abs. 1 Satz 1 und 2 BauGB).
Geltendorf, den 14. 05. 92
Reiser (1. Bürgermeister)

3. Die Beteiligten haben der Bebauungsplan-Änderung nicht widersprochen; somit bedarf es nicht der Genehmigung bzw. Anzeige nach § 11 BauGB (§ 13 Abs. 1 Satz 3 BauGB).
Geltendorf, den 14. 05. 92
Reiser (1. Bürgermeister)

4. Der Satzungsbeschluß zur Bebauungsplan-Änderung in der Fassung vom 11. 09. 1990 wurde vom Gemeinderat am 11. 09. 1990 gefaßt (§ 10 BauGB) und am 14. 05. 92 ortsüblich bekanntgemacht; dabei wurde auf die Rechtsfolgen der §§ 44 und 215 BauGB sowie auf die Einsehbarkeit der Bebauungsplan-Änderung hingewiesen. Mit der Bekanntmachung trat die Bebauungsplan-Änderung in der Fassung vom 11. 09. 91 in Kraft (§ 12 Satz 5 BauGB).
Geltendorf, den 14. 05. 92
Reiser (1. Bürgermeister)