

Geltendorf

Lkr. Landsberg/Lech

Wälleshausen-Petzenhofen

Planungsverband Äußerer Wirtschaftsraum München

Körperschaft des öffentlichen Rechts

Geschäftsstelle - Umlandstr. 5, 80336 München

Az.: 610-41/2-33 Bearb.: Gal / Kar / Man / Wj / Bl

20.01.1995  
16.02.1995  
29.06.1995  
21.12.1995  
09.05.1996  
24.04.1997

Planer/Ingenieur

Plandatum

Die Gemeinde Geltendorf erläßt aufgrund § 2, 9 und 10 Baugesetzbuch - BauGB., § 1 und § 2 Maßnahmengesetz zum Baugesetzbuch - BauGB Maßnahmengesetz - Art. 98 Bayerische Bauordnung - BayBO- und Art. 23 Gemeindeordnung für den Freistaat Bayern -GO- sowie Art. 3 Bayerisches Naturschutzgesetz - Bay NatSchG- diesen Bebauungsplan als

Satzung.

GEMEINDE GELTENDORF Lkr. Landsberg/Lech.

BP. "Wälleshausen-Petzenhofen"


1:5000 ÜBERSICHT N-W 1-19

1:1000 NW 1-19-9



Festsetzungen

- 1. Geltungsbereich
2. Art der baulichen Nutzung
3. Maß der Nutzung
4. Bauweise und Grundstücksgrößen
5. Bauliche Gestaltung

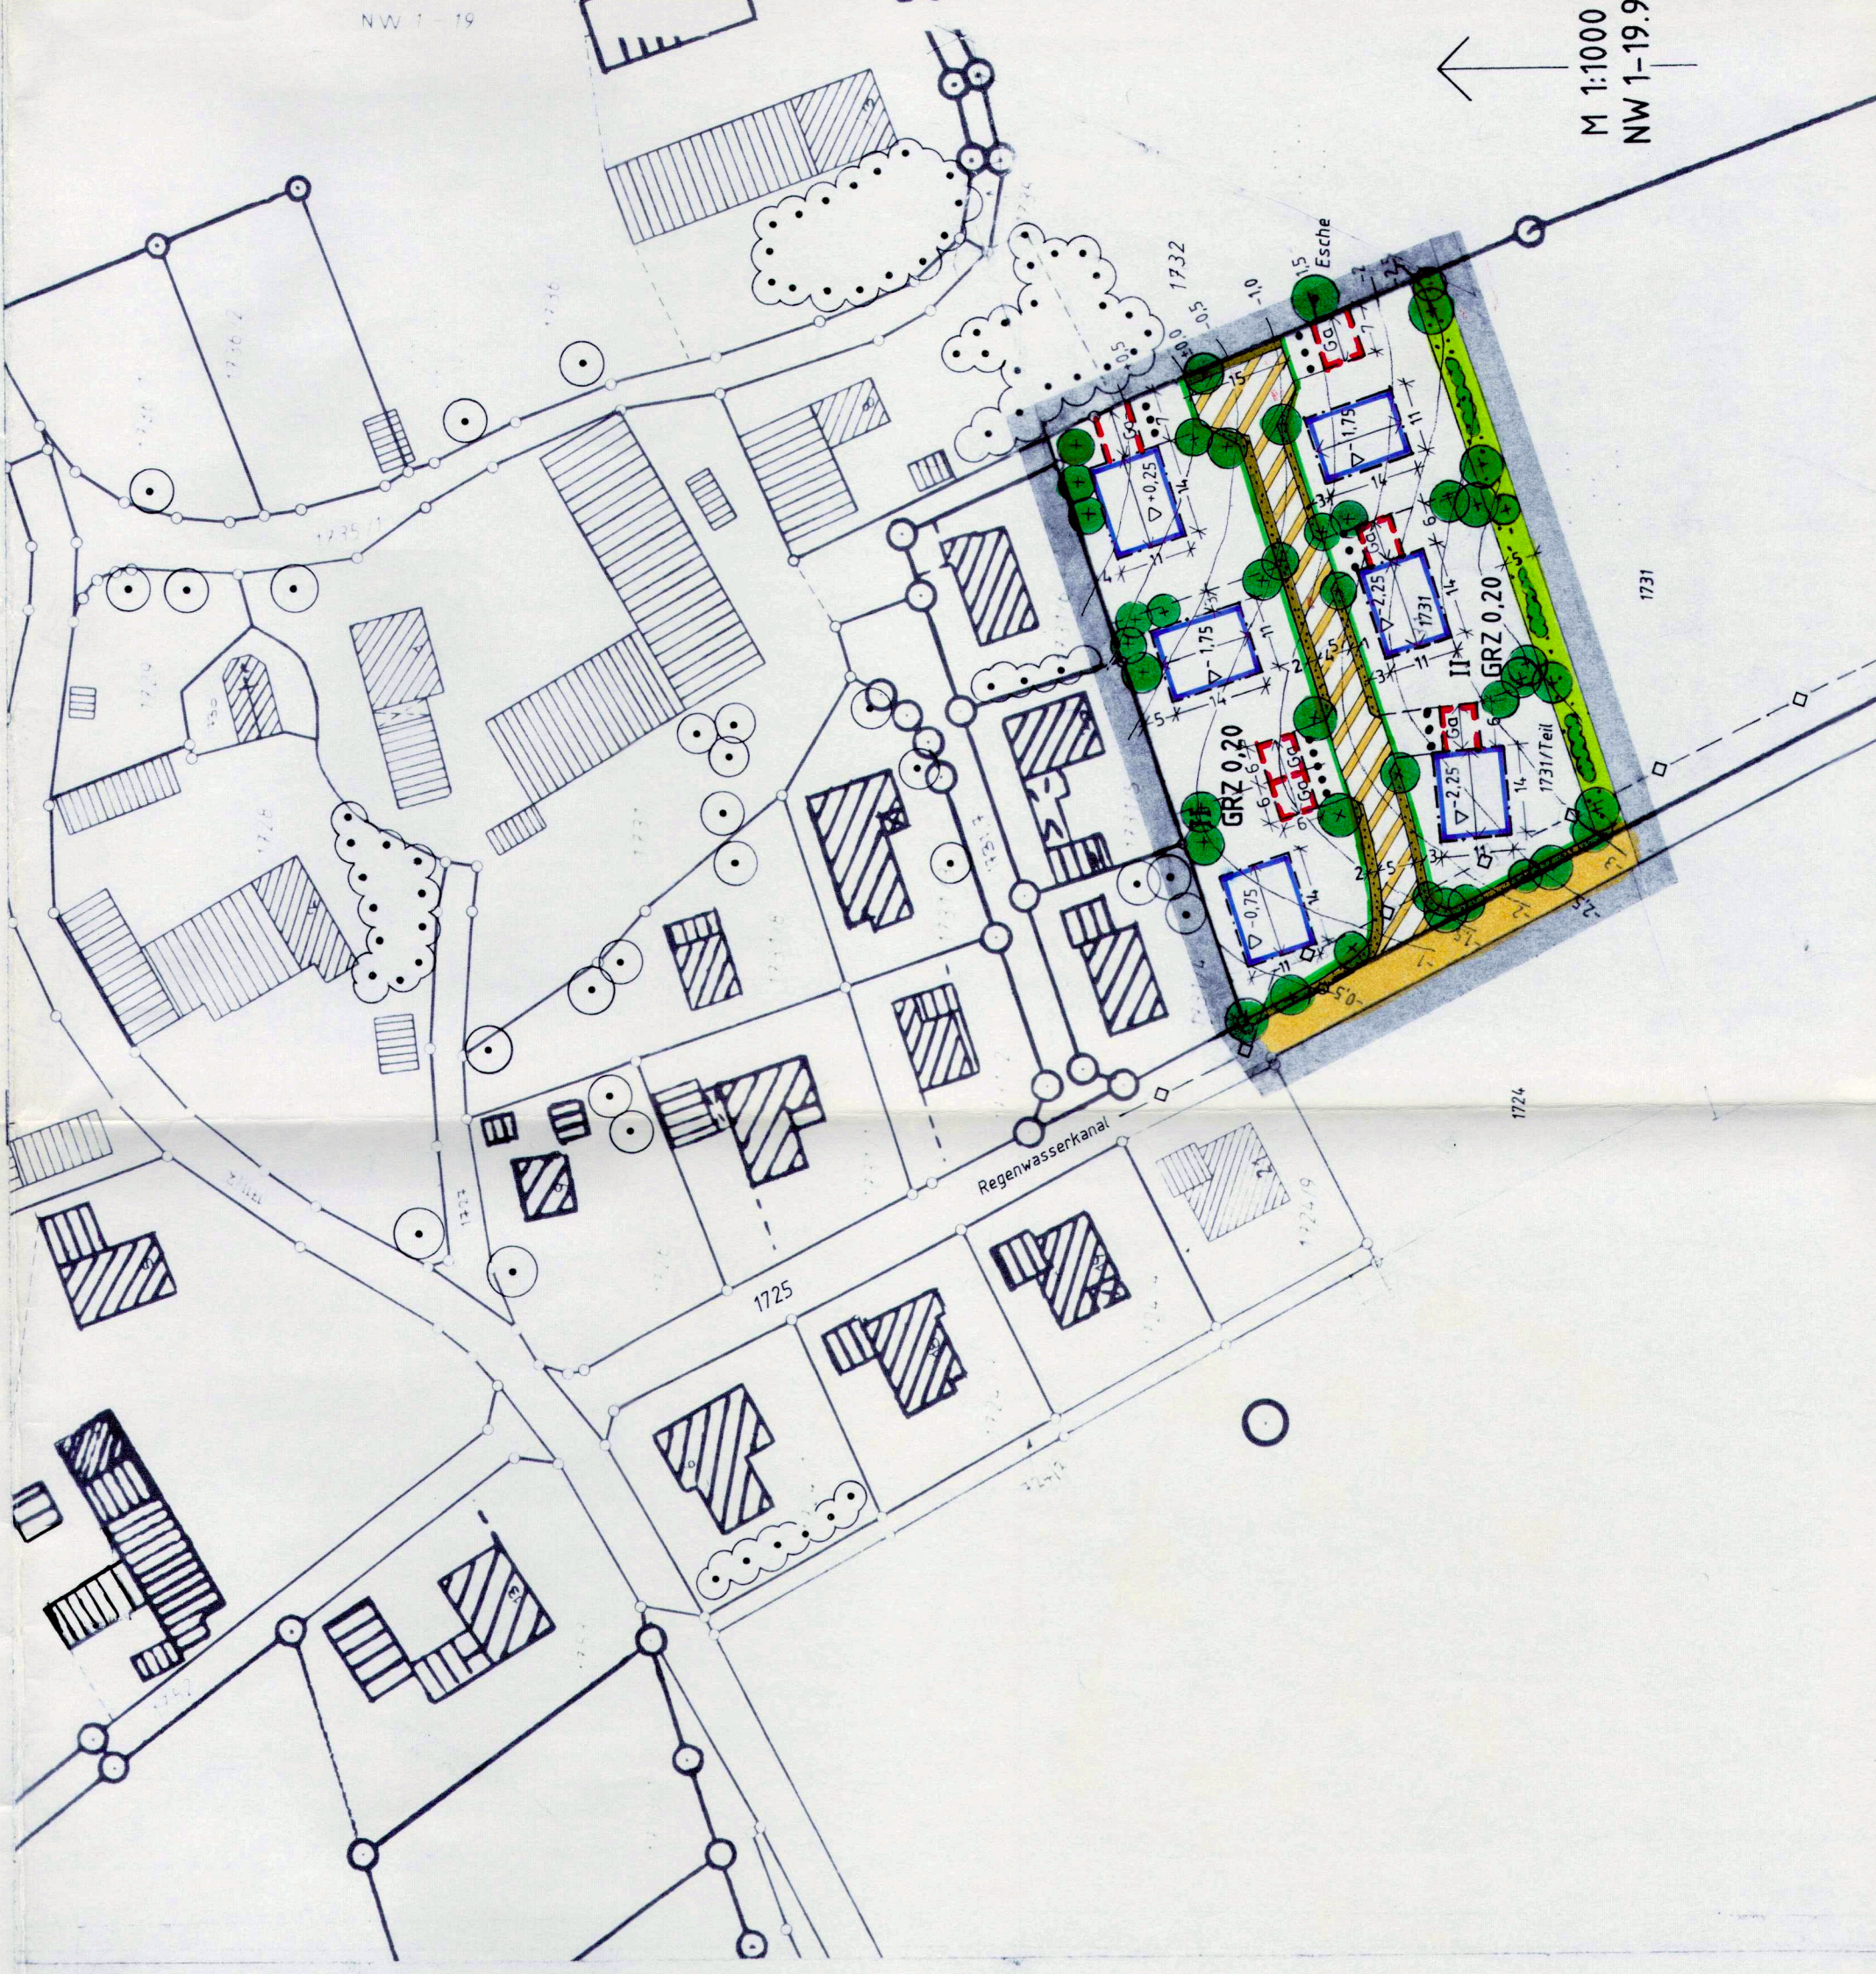

- 6. Garagen
7. Grünordnung
8. Einfriedungen
9. Ver- und Entsorgung

- 10. Ver- und Entsorgung
11. Nebenanlagen
12. Vermaßung

Wildrosen, Rosa multiflora, Rosa canina, Rosa spinosissima... Maßnahmemaße: Planzeichnung zur Maßhaltigkeit... Planer/Ingenieur: [Signature]

Verfahrensmerkmale: Der Beschluss zur Aufstellung des Bebauungsplans wurde vom Gemeinderat... Die öffentliche Auslegung des vom Gemeinderat Geltendorf am 22.04.2015... Die erteilte öffentliche Auslegung des vom Gemeinderat Geltendorf am 27.06.2015...