

Planbezeichnung: Vereinfachte Änderung des Bebauungsplans Kaltenberg Süd, Gewerbegebiet, nach § 13 Bundesbaugesetz

Planfertiger: PLANUNGSVERBAND RUSSENER WIRTSCHAFTSRaum MÜNCHEN
Körperschaft des öffentlichen Rechts
Geschäftsstelle, Uhlandstraße 5, 8000 München 2

610-41/2-12a

Datum: 16.01.1987




gefertigt am: Entw.: Gemeinde Bearb. Mf
geändert am:

GELTENDORF

Die Gemeinde erlaßt gemäß § 2 Abs. 1 und § 10 des Bundesbaugesetzes sowie Art. 23 der Gemeindeordnung und Art. 91 der Bayer. Bauordnung diese vereinfachte Änderung zum Bebauungsplan Kaltenberg Süd gemäß § 13 des Bundesbaugesetzes als

Satzung.

Ergänzungen zu den HINWEISEN
Die im Bebauungsplan Kaltenberg Süd, Gewerbegebiet, 1. Änderung in der Fassung vom 15.02.1984 enthaltenen Festsetzungen und Hinweise gelten entsprechend auch für diesen geänderten Plan.

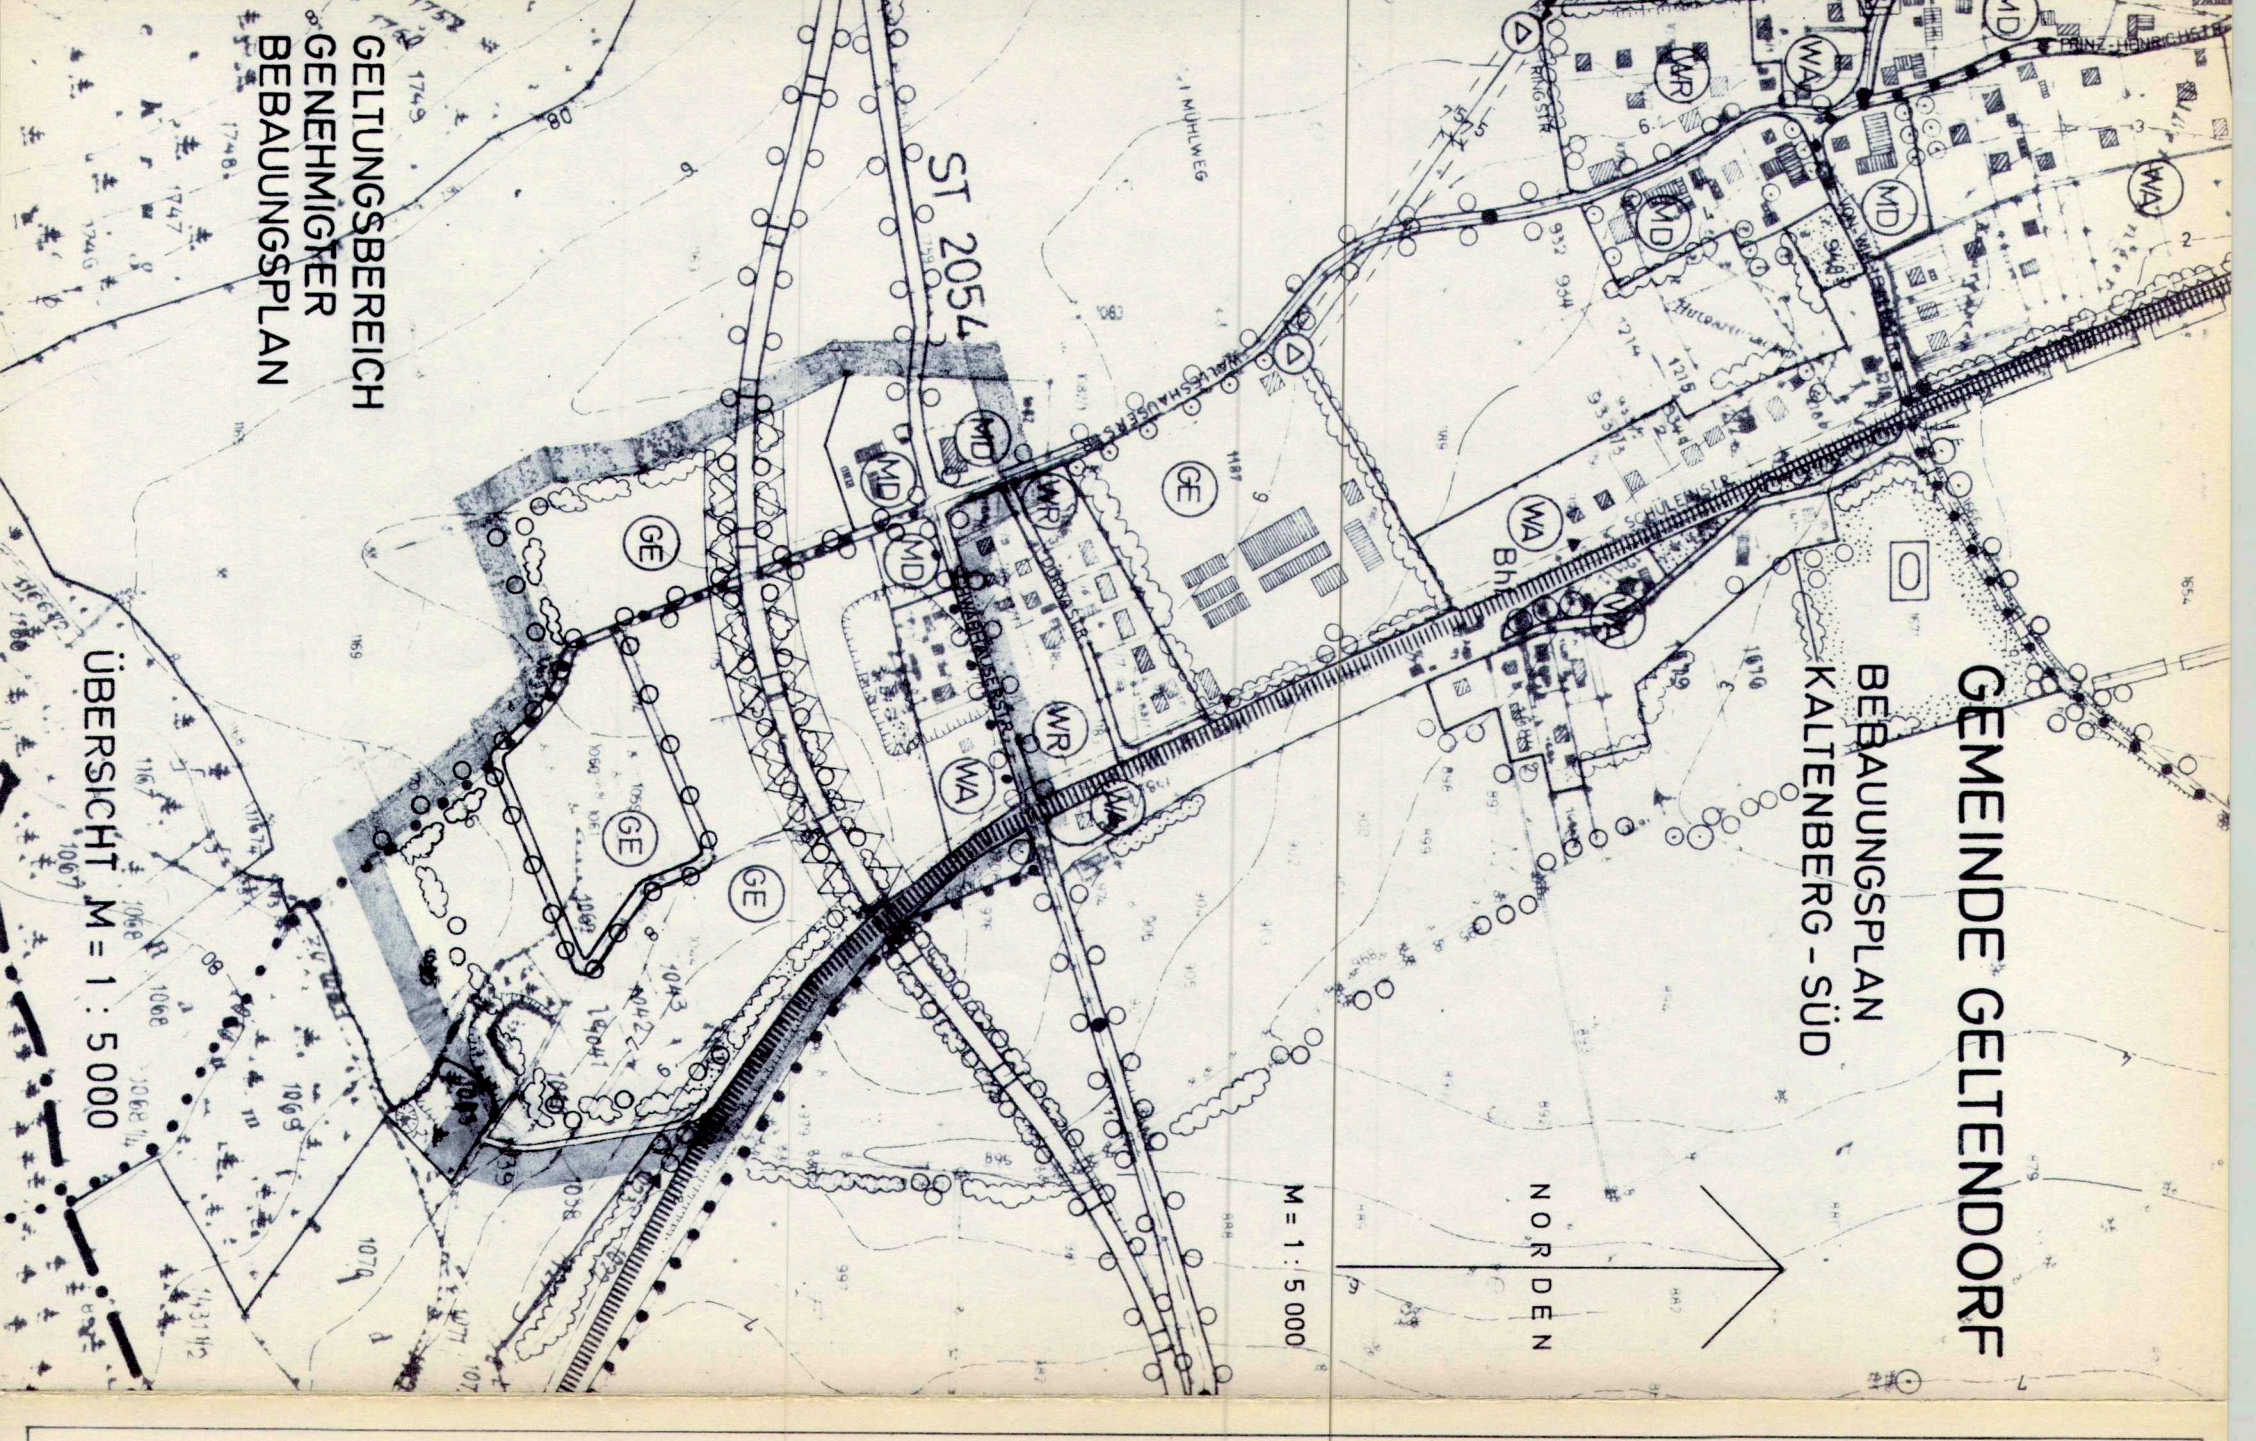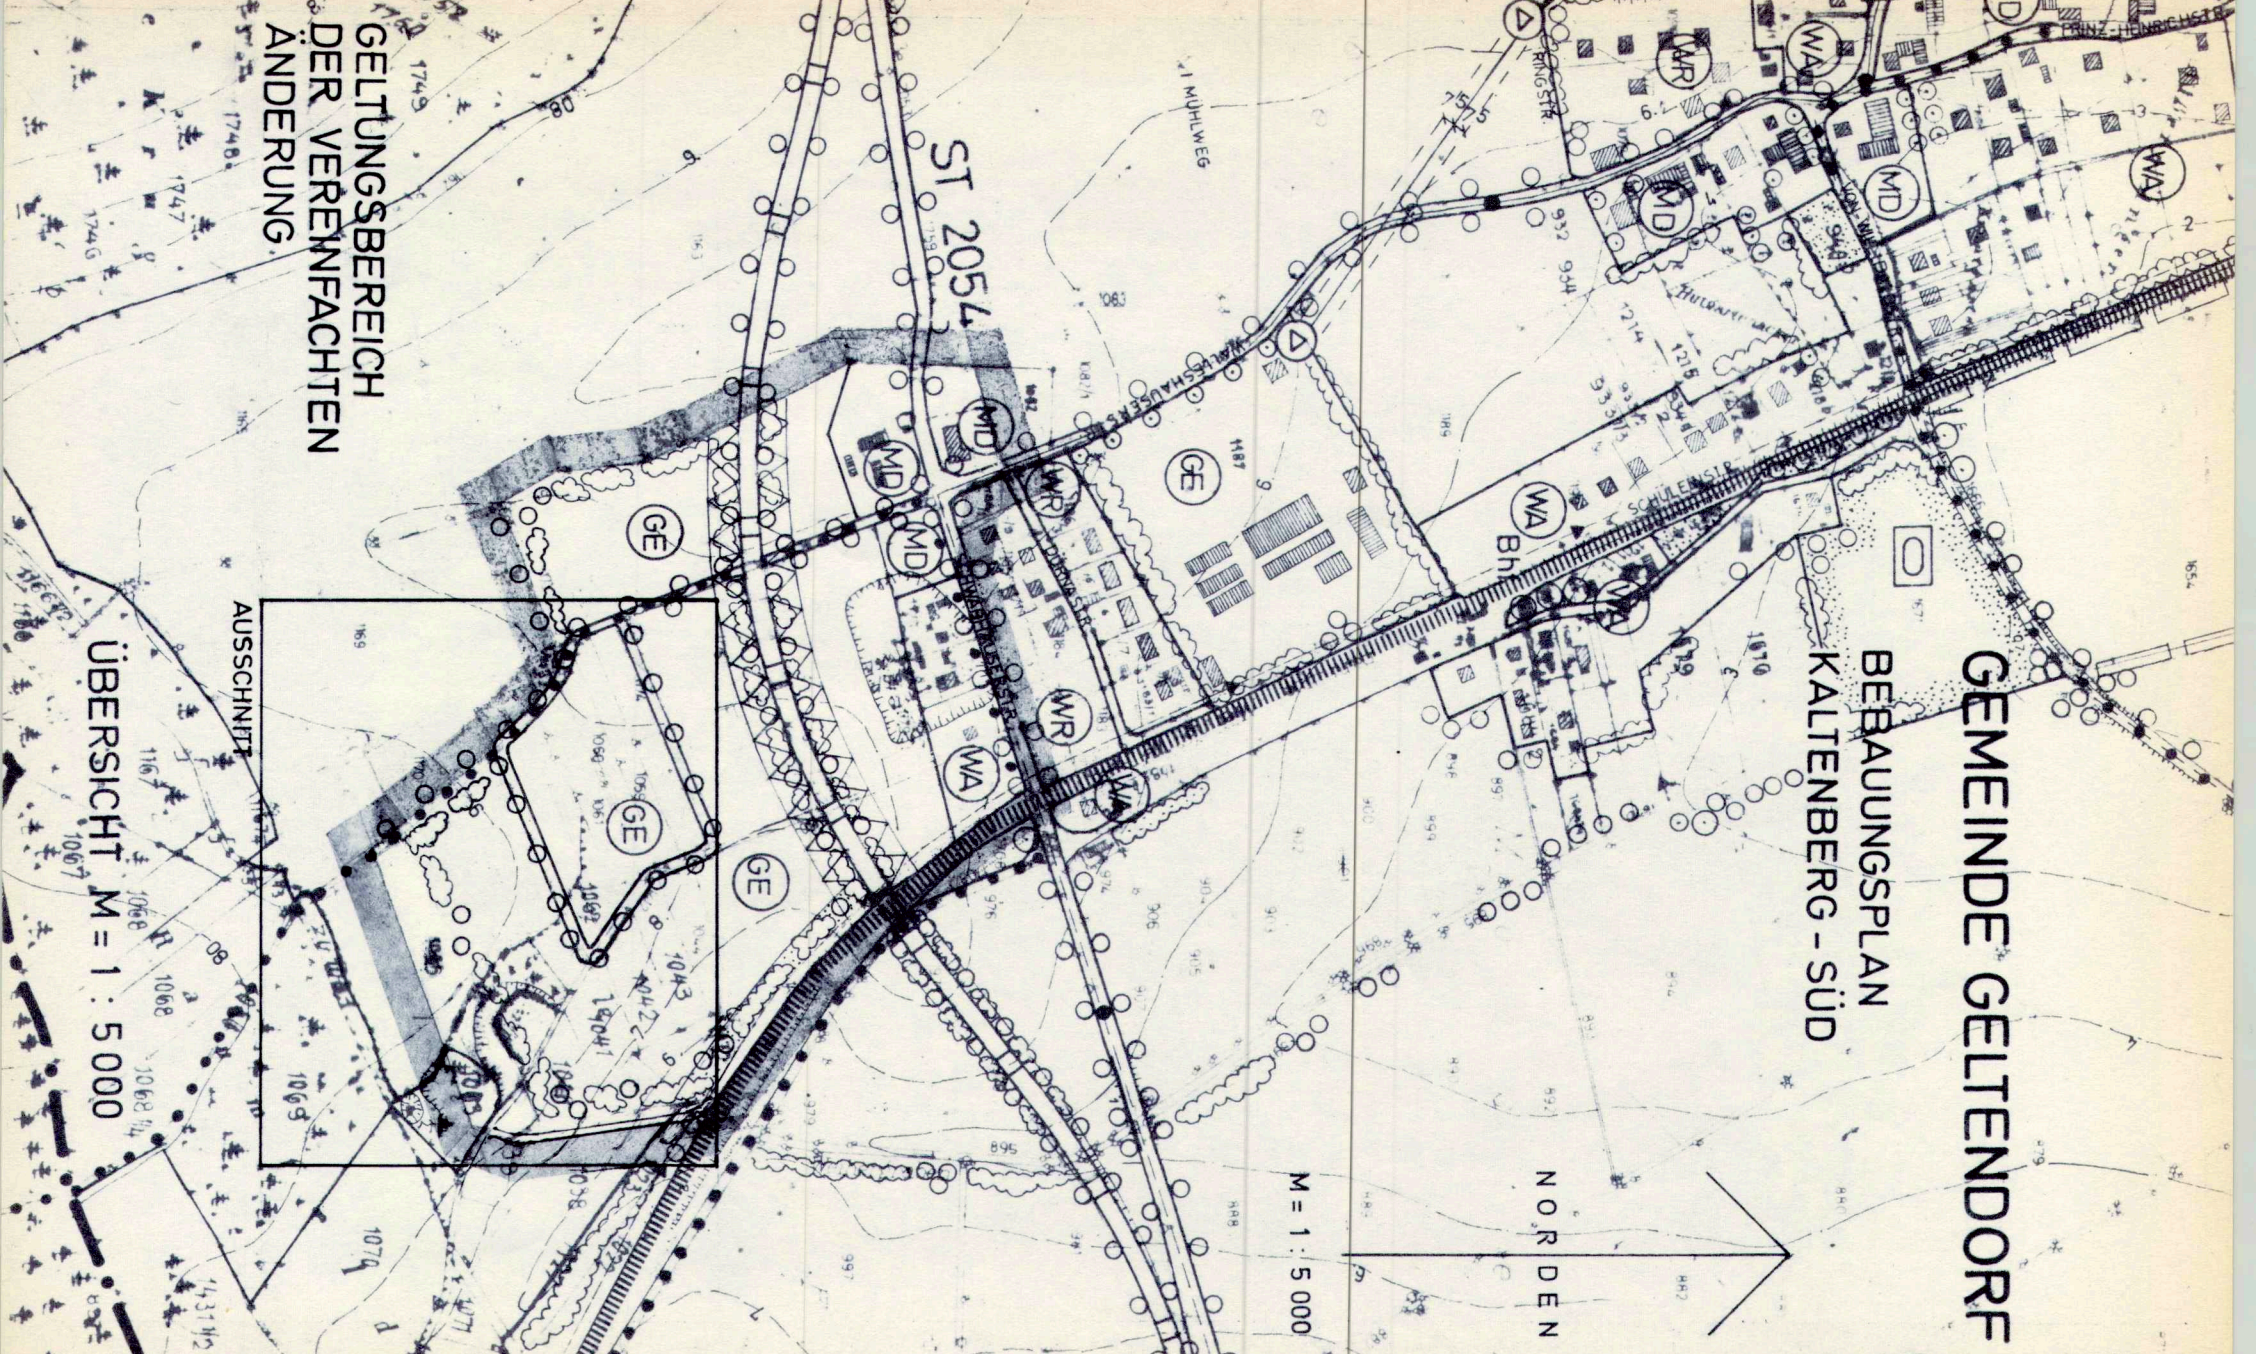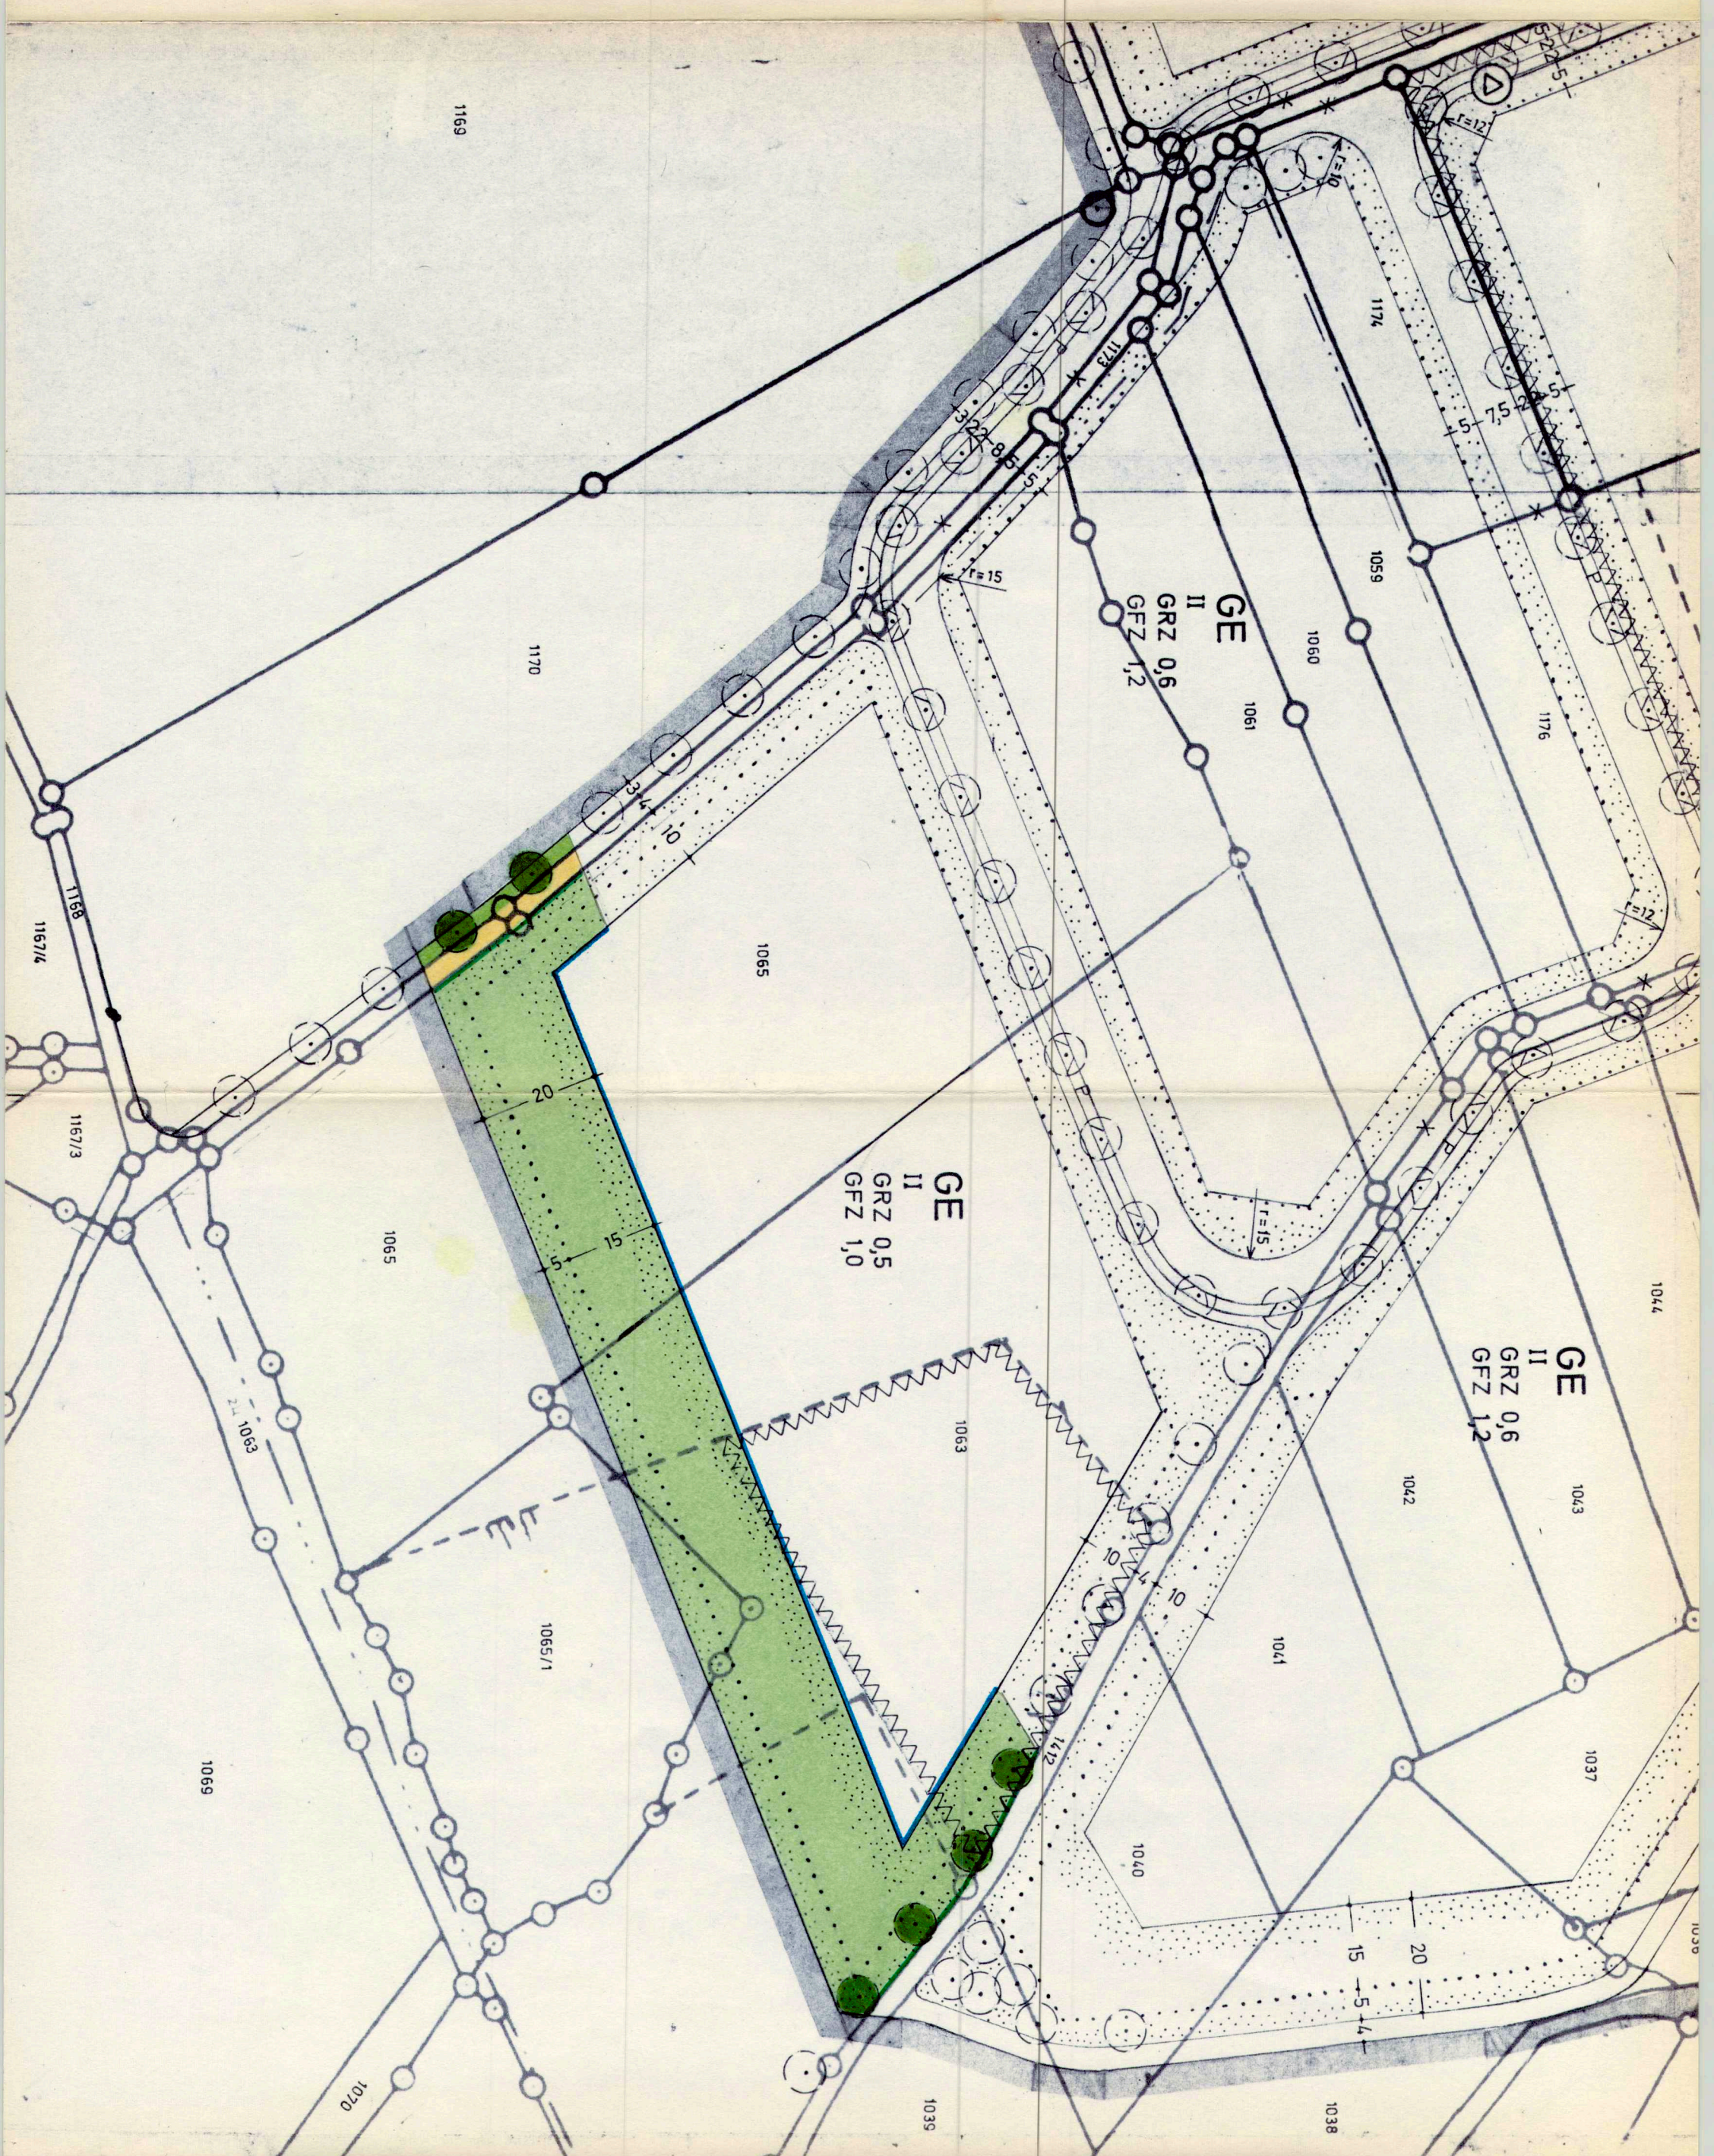

VERFAHRENSVERMERKE

1. Der Gemeinderat von Geltendorf hat in der Sitzung vom 12.11.1986 die vereinfachte Änderung des Bebauungsplans beschlossen.
Geltendorf, den **22. Jan. 1987**
(1. Bürgermeister)

2. Der Bebauungsplan-Änderung stimmen als Eigentümer des von der Änderung betroffenen Grundstücks oder diesem benachbarten Grundstück Fl. St.-Nr. Unterschrift Datum es verweigern ihre Zustimmung

1065	<i>[Signature]</i>	22. Jan. 1987	
1065/1	<i>[Signature]</i>	22. Jan. 1987	
1063	<i>[Signature]</i>	22. Jan. 1987	

Die Oberbestimmung der Unterschriften mit den Eigentümern der angegebenen Grundstücke wird bestätigt.
Geltendorf, den **22. Jan. 1987**
(1. Bürgermeister)

3. Die Gemeinde Geltendorf hat mit Beschluß des Gemeinderats vom **02. April 1987** den Bebauungsplan gemäß § 10 BBAUG als Satzung beschlossen.
Geltendorf, den **23. April 1987**
(1. Bürgermeister)

4. Der Satzungsbeschluß und die Auslegung sind am **24. April 1987** ortsüblich durch **15.09.1987** bekanntgemacht worden. Die Bebauungsplan-Änderung ist damit nach § 12 Satz 3 BBAUG rechtsverbindlich.
Der Bebauungsplan mit Begründung liegt bei der Gemeinde während der allgem. Dienststunden **vom 04. bis zum 18. April 1987** auf die Rechtswirkung des § 44c Abs. 1 Sätze 1 und 2 und Abs. 2, § 15a BBAUG wurde hingewiesen.
Geltendorf, den **23. April 1987**
(1. Bürgermeister)

GELTENDORF (Stiegel)