


Legende		Bemerkungen:	
+	Punktquelle		
—	Linienquelle		
▨	Flächenquelle		
—	vert. Flächenquelle		
▭	Straße		
▭	Haus		
—	Wall		
—	Höhenlinie		
●	Immissionspunkt		

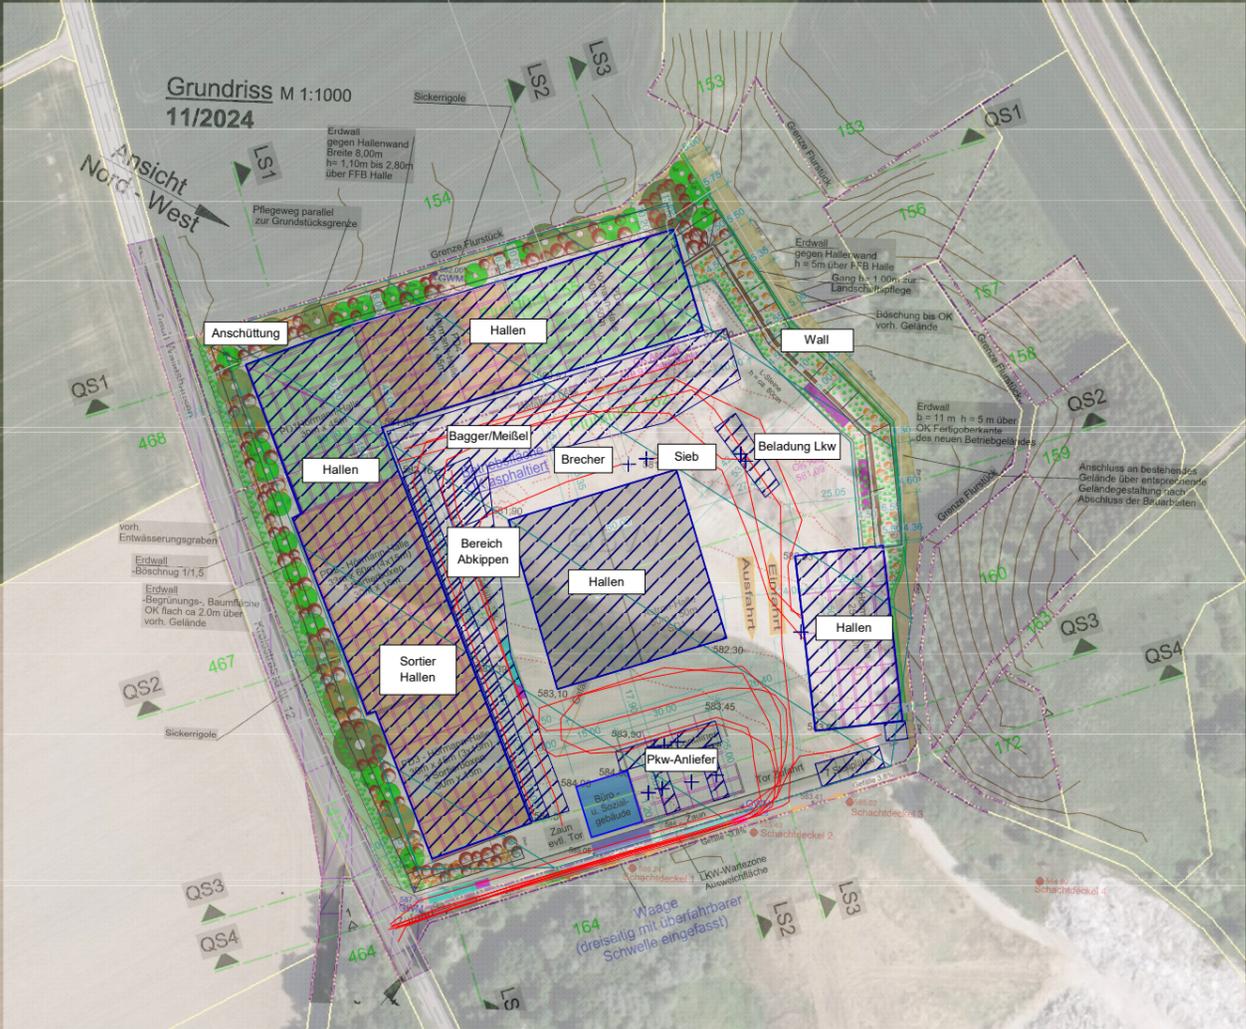

hils consult gmbh Kolpingstr. 15 86916 Kaufering fon: (0 81 91) 97 14 37 fax: (0 81 91) 97 14 38 Erschütterung Bauphysik www.hils-consult.de info@hils-consult.de		Datum	Name
	bearb.	10.01.25	FB
	gez.	10.01.25	FB
gepr.	10.01.25	DrH	
BSE Ditsch Bauschutt-Entsorgungs GmbH Hauptstraße 39 86931 Pittriching		Datum	Name
	bearb.		
	gez.		
gepr.			

Errichtung eines Aufbereitungszentrums für Bauabfälle, DRZ - Ditsch Recycling Zentrum, Kaltenberger Straße 25, 82269 Geltendorf

schalltechn. Auswirkungen durch Gewerbe auf die umliegende (Wohn-) Bebauung; hier: Darstellung der Immissionsorte

Datei: 18102_20241126_gew_abz_walleshausen_tektur2024.cna		
Projekt-Nr. 18102	Maßstab 1 : 2000	Datum: 10.01.25
Plan Nr.: 02		