

Fl.-Nrn. 744/14 und 743/15
Grundstücksgröße: 274 m²

Fl.-Nr. 743/16
Grundstücksgröße: 277 m²

Gemeinde Geltendorf


Schulstrasse 13 Tel.: 081939321721
82269 Geltendorf Fax.: 08193932131
bauamt.gemeinde@geltendorf.de www.geltendorf.de

Bearbeitet: Pascal Fritsch

Datum: 17.06. 2024

Plan-Nr.:

Maßstab: 1:1000

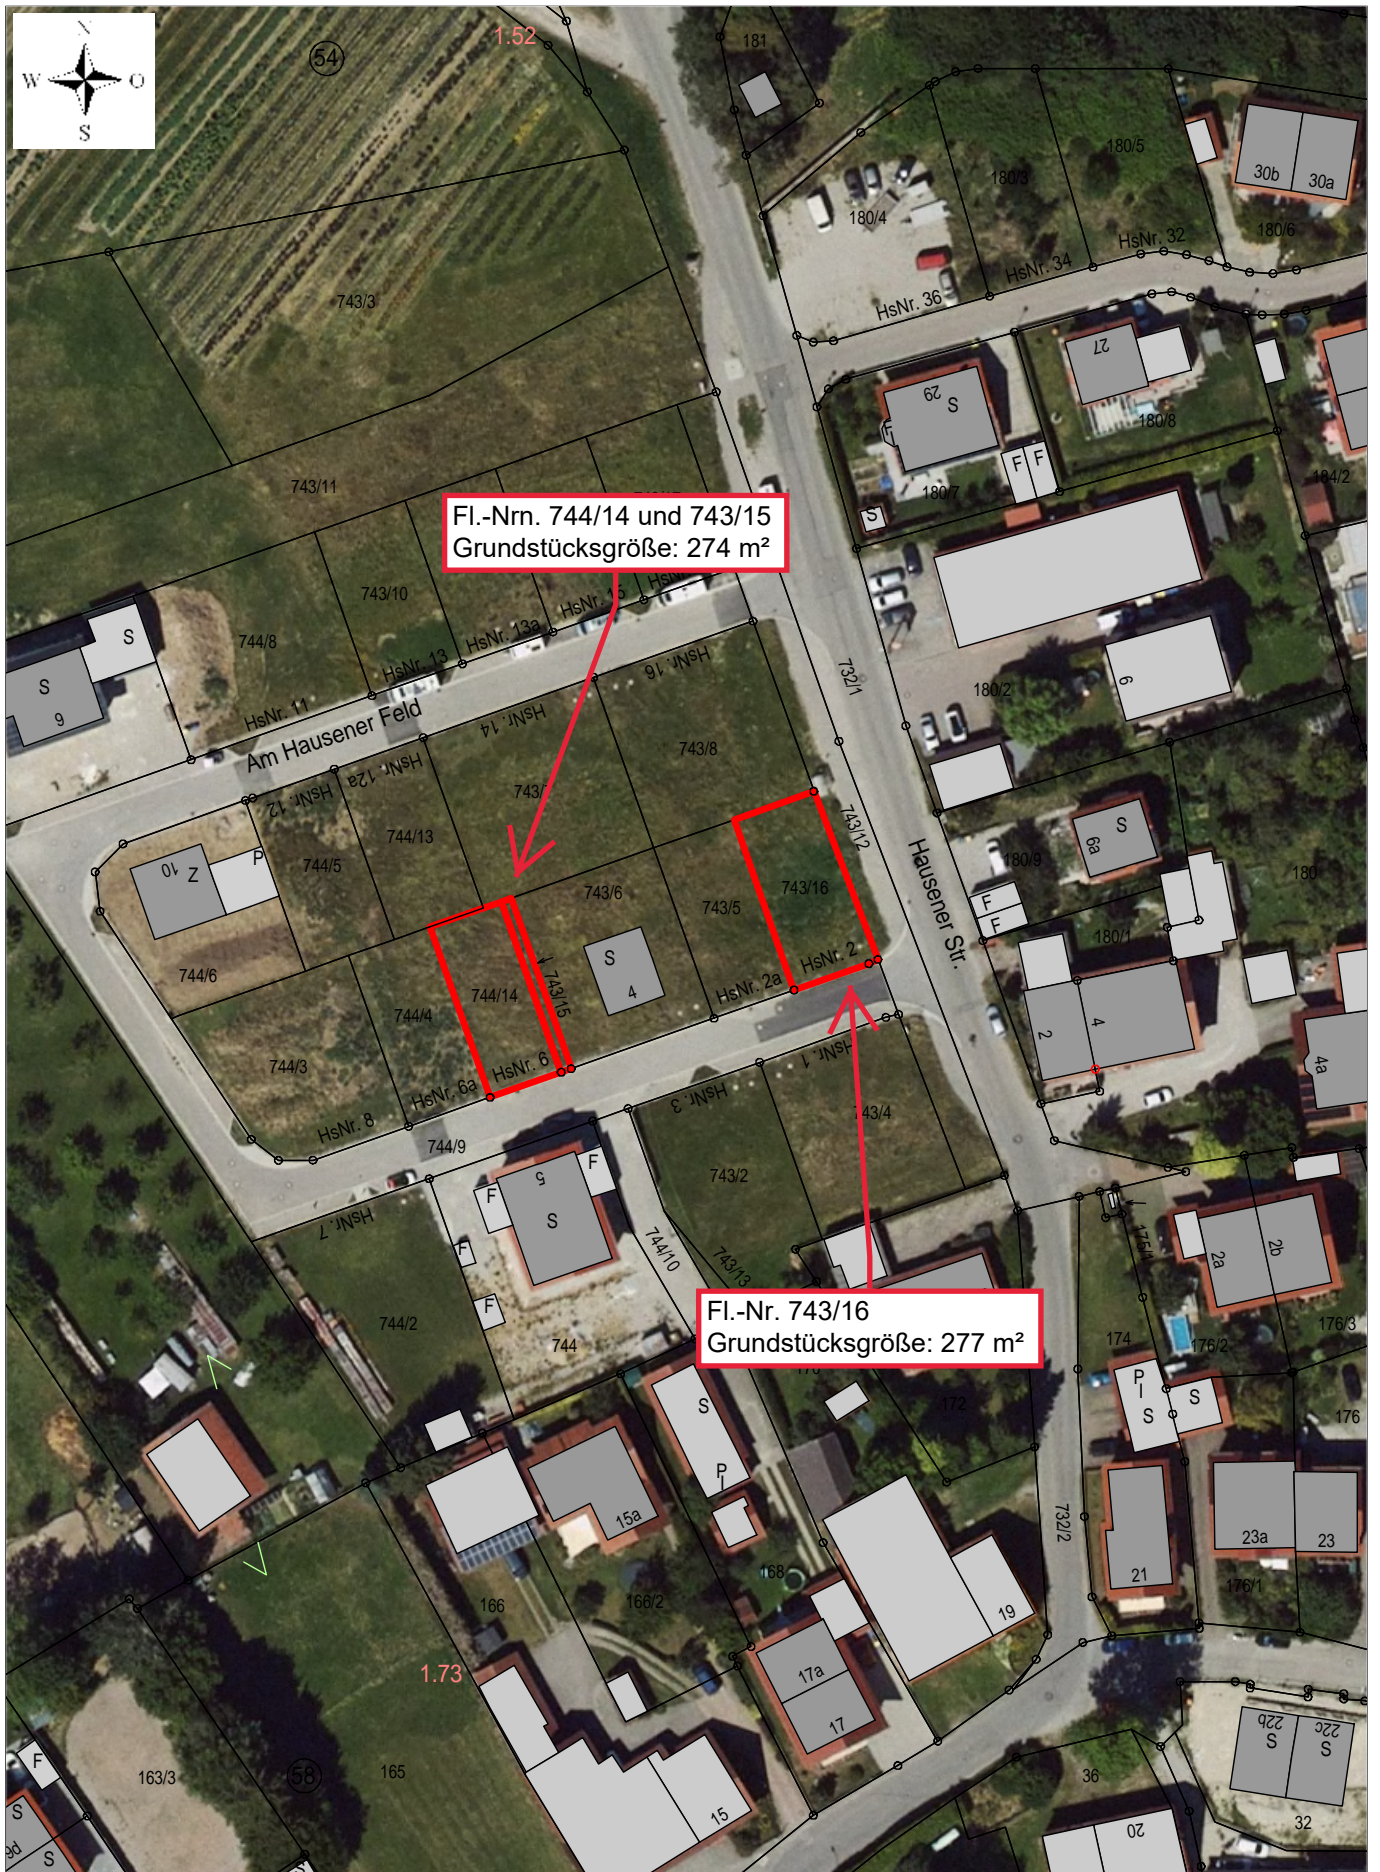

Fl.-Nrn. 744/14 und 743/15
Grundstücksgröße: 274 m²

Fl.-Nr. 743/16
Grundstücksgröße: 277 m²

Gemeinde Geltendorf

Schulstrasse 13 Tel.: 081939321721
82269 Geltendorf Fax.: 08193932131
bauamt.gemeinde@geltendorf.de www.geltendorf.de

Bearbeitet:	Pascal Fritsch	Datum:	17.06. 2024
Plan-Nr.:		Maßstab:	1:1000