

Fl.-Nr. 566/37  
 Grundstücksgröße: 337 m<sup>2</sup>


Fl.-Nr. 566/28  
 Grundstücksgröße: 316 m<sup>2</sup>

Fl.-Nr. 566/16  
 Grundstücksgröße: 349 m<sup>2</sup>

Fl.-Nrn. 566/35 und 566/36  
 Grundstücksgröße: 388 m<sup>2</sup>

<b>Gemeinde Geltendorf</b> Schulstrasse 13 82269 Geltendorf <a href="mailto:bauamt.gemeinde@geltendorf.de">bauamt.gemeinde@geltendorf.de</a>	Bearbeitet: Pascal Fritsch	Datum: 17.06. 2024
	Tel.: 081939321721 Fax.: 08193932131 <a href="http://www.geltendorf.de">www.geltendorf.de</a>	Plan-Nr.:



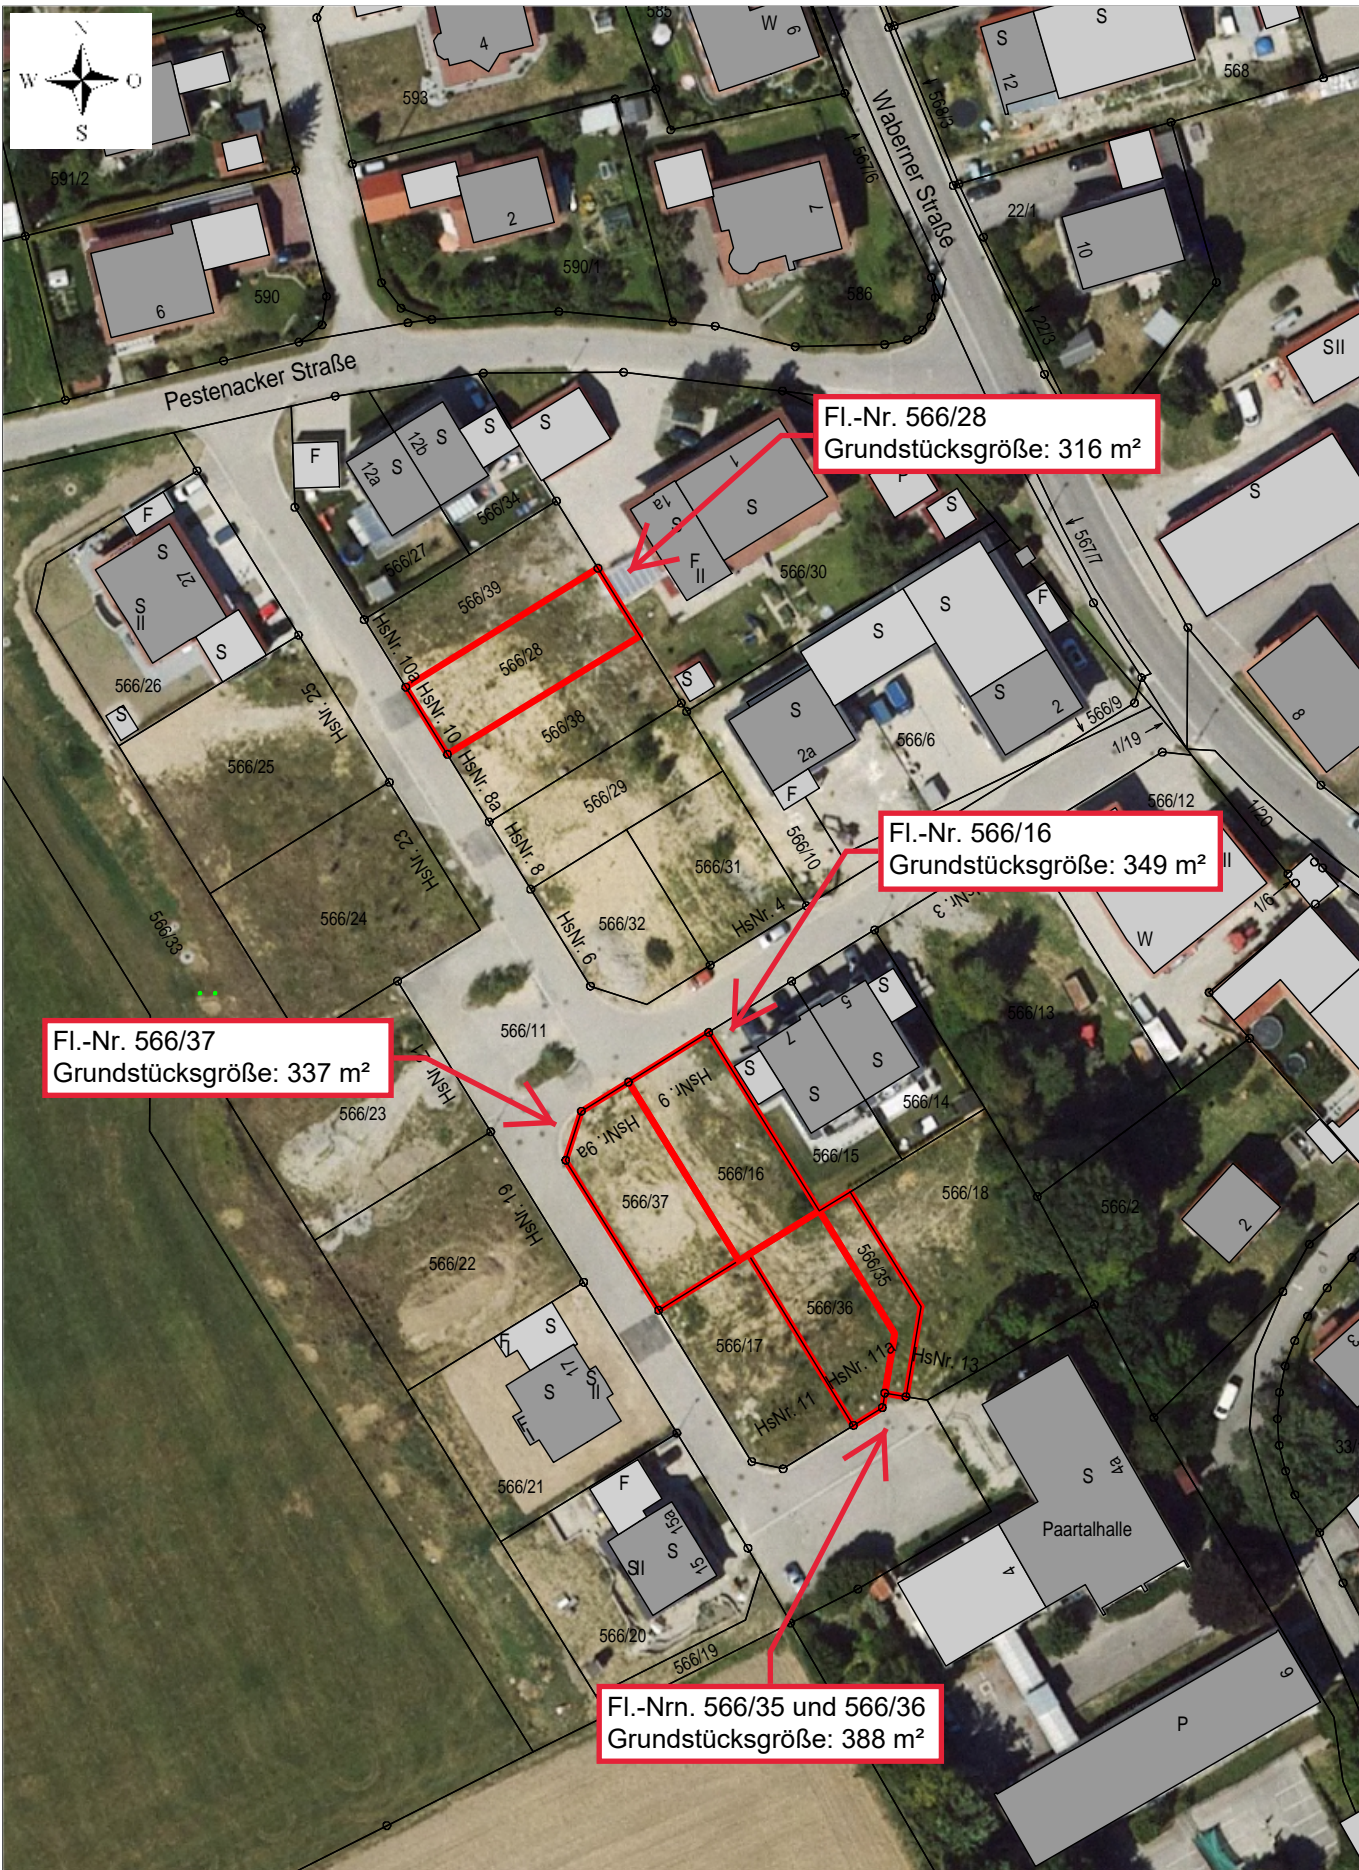

<b>Gemeinde Geltendorf</b> Schulstrasse 13 82269 Geltendorf <a href="mailto:bauamt.gemeinde@geltendorf.de">bauamt.gemeinde@geltendorf.de</a>	Tel.: 081939321721 Fax.: 08193932131 <a href="http://www.geltendorf.de">www.geltendorf.de</a>	Bearbeitet: Pascal Fritsch Datum: 17.06. 2024
	Plan-Nr.:	Maßstab: 1:1000