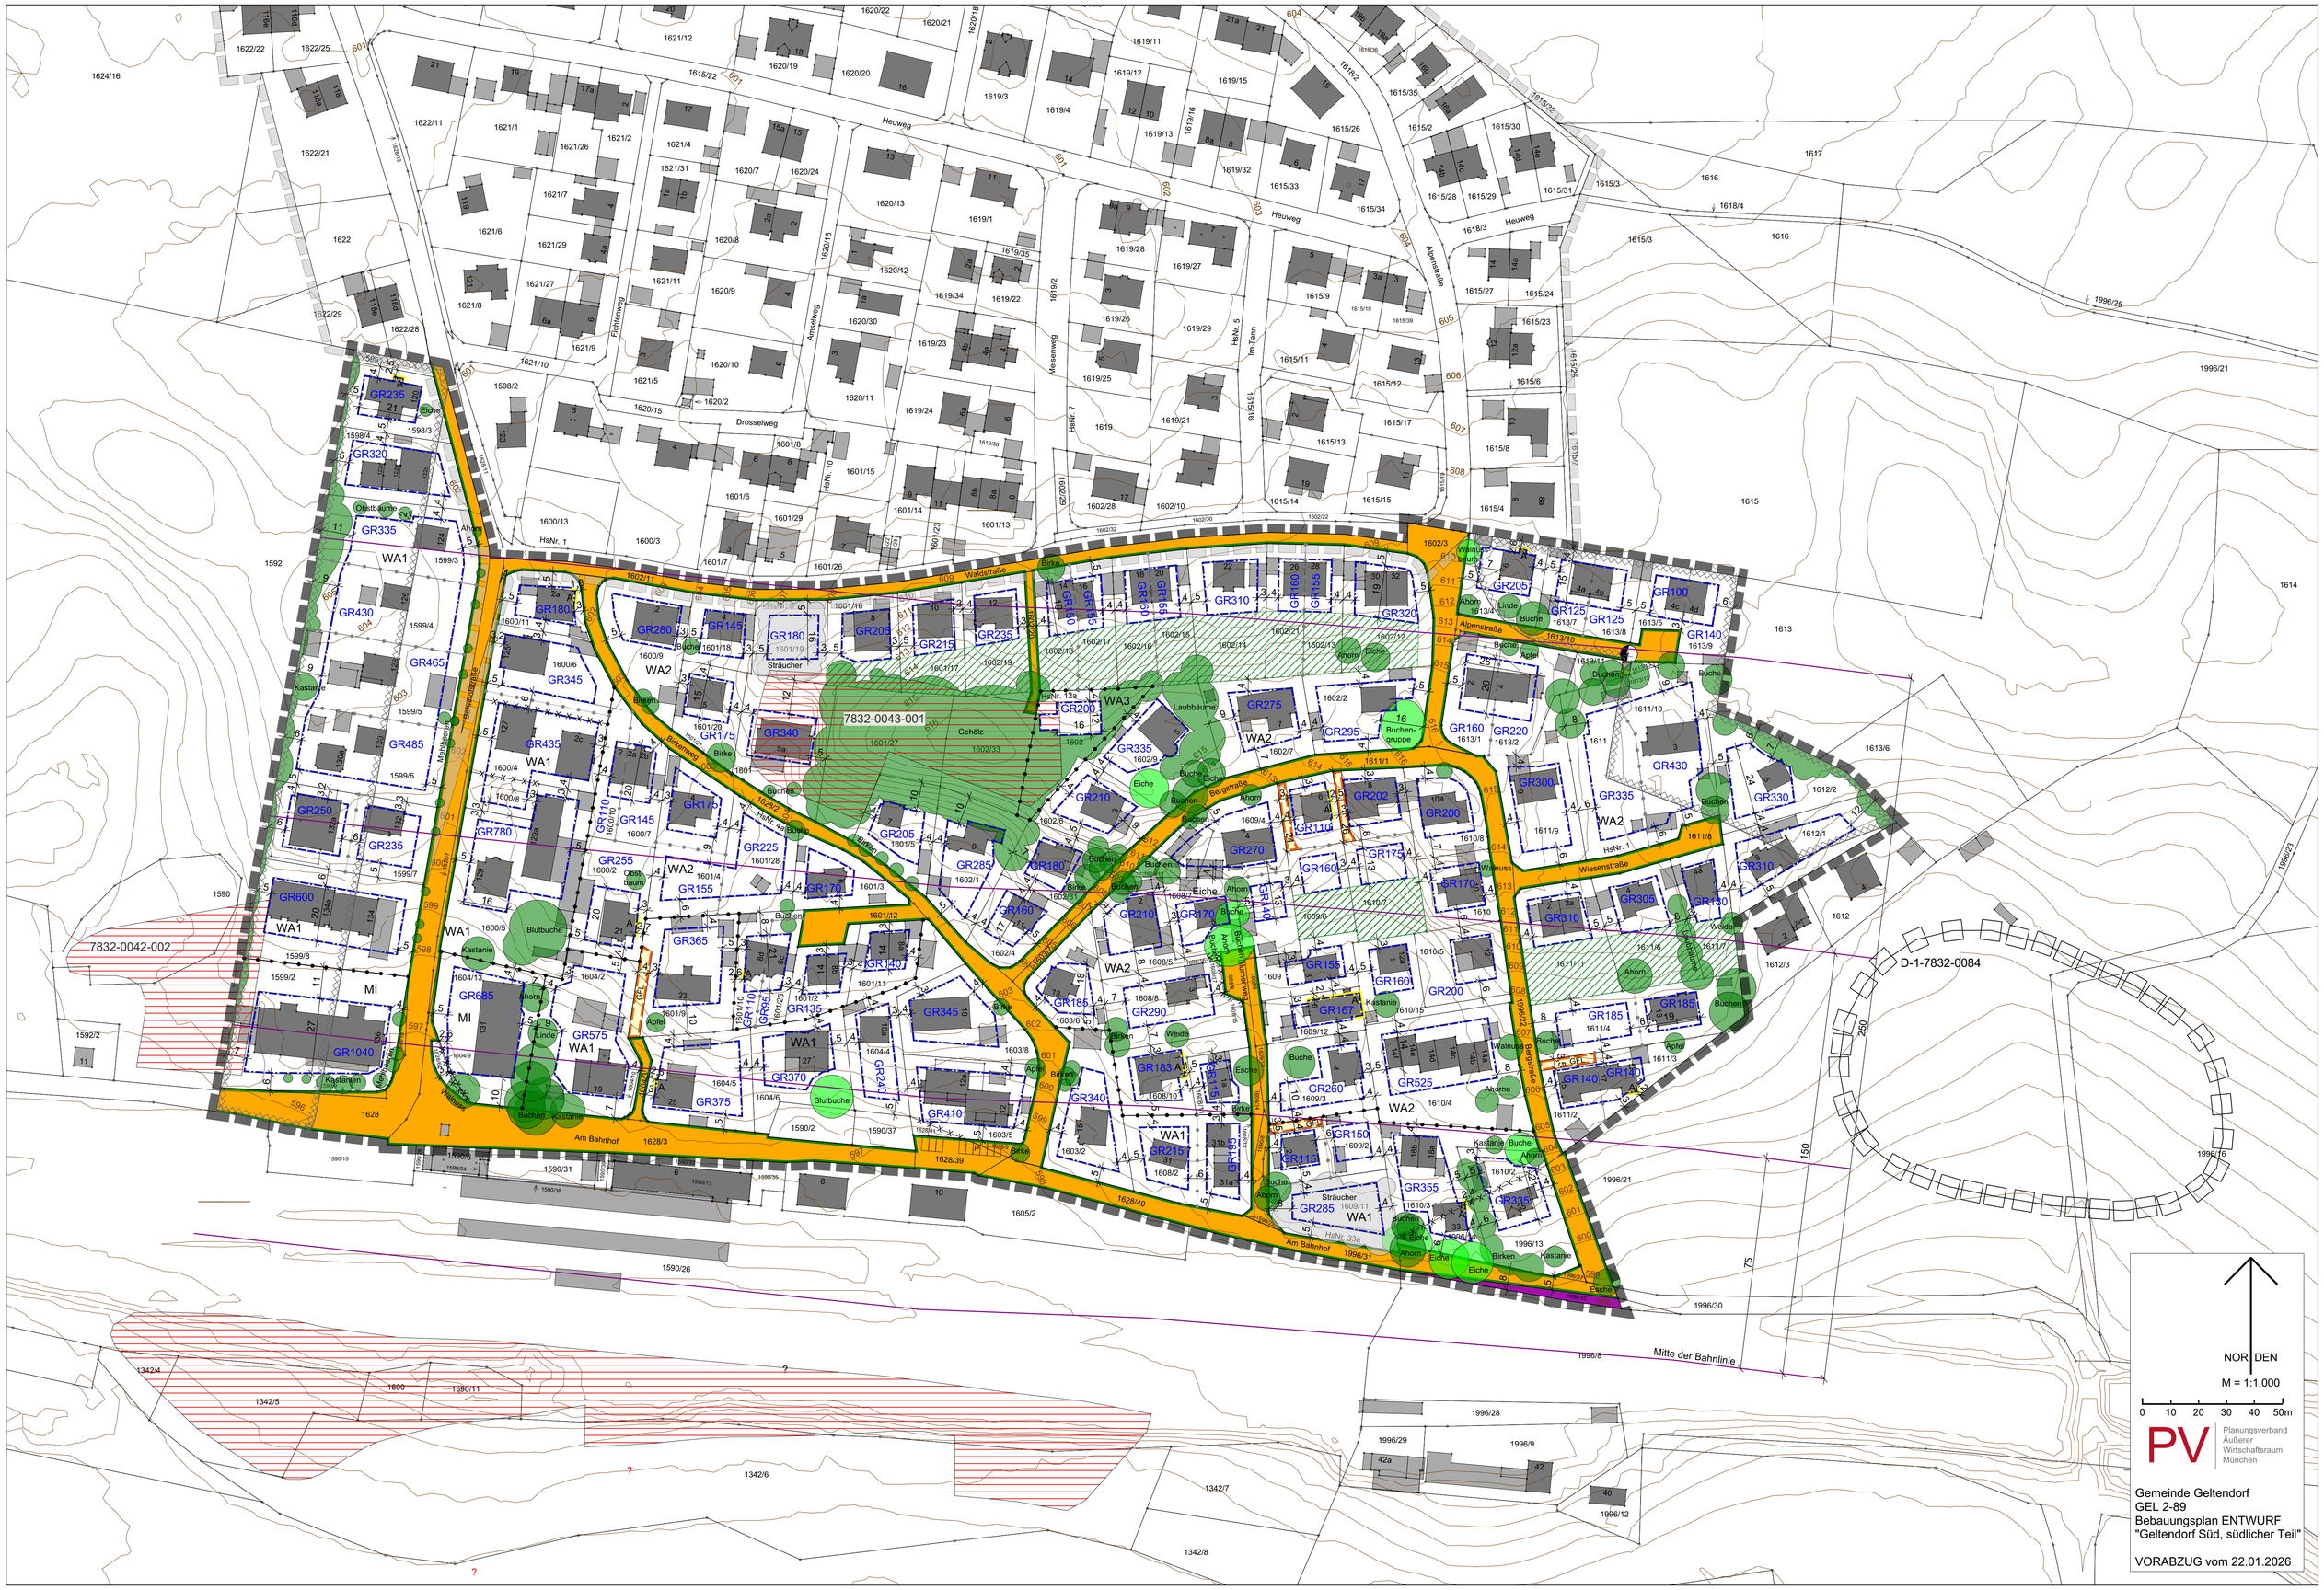
NORDEN
M = 1:1.000
0 10 20 30 40 50m
PV
Planungsverband Äußerer Wirtschaftsraum München
Gemeinde Geltendorf
GEL 2-89
Bebauungsplan ENTWURF
"Geltendorf Süd, südlicher Teil"
VORABZUG vom 22.01.2026
Heuweg
Alpenstraße
Waldstraße
Wiesenstraße
Am Bahnhof
Bergstraße
Drosselweg
Fichtenweg
Amselweg
Meisenweg
Im Tann
Birkenweg
Mühlgasse
Mühlbachweg
Kastanienweg
Mitte der Bahnlinie
D-1-7832-0084
7832-0042-002
7832-0043-001
WA1
WA2
WA3
MI
GEF
Gehölz
Sträucher
Buchengruppe
Laubbäume
Obstbäume